



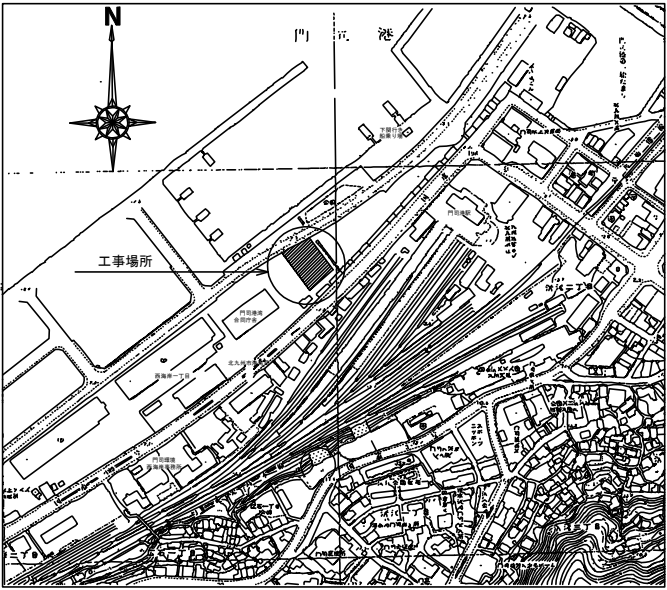


附近見取図 S=1/5,000

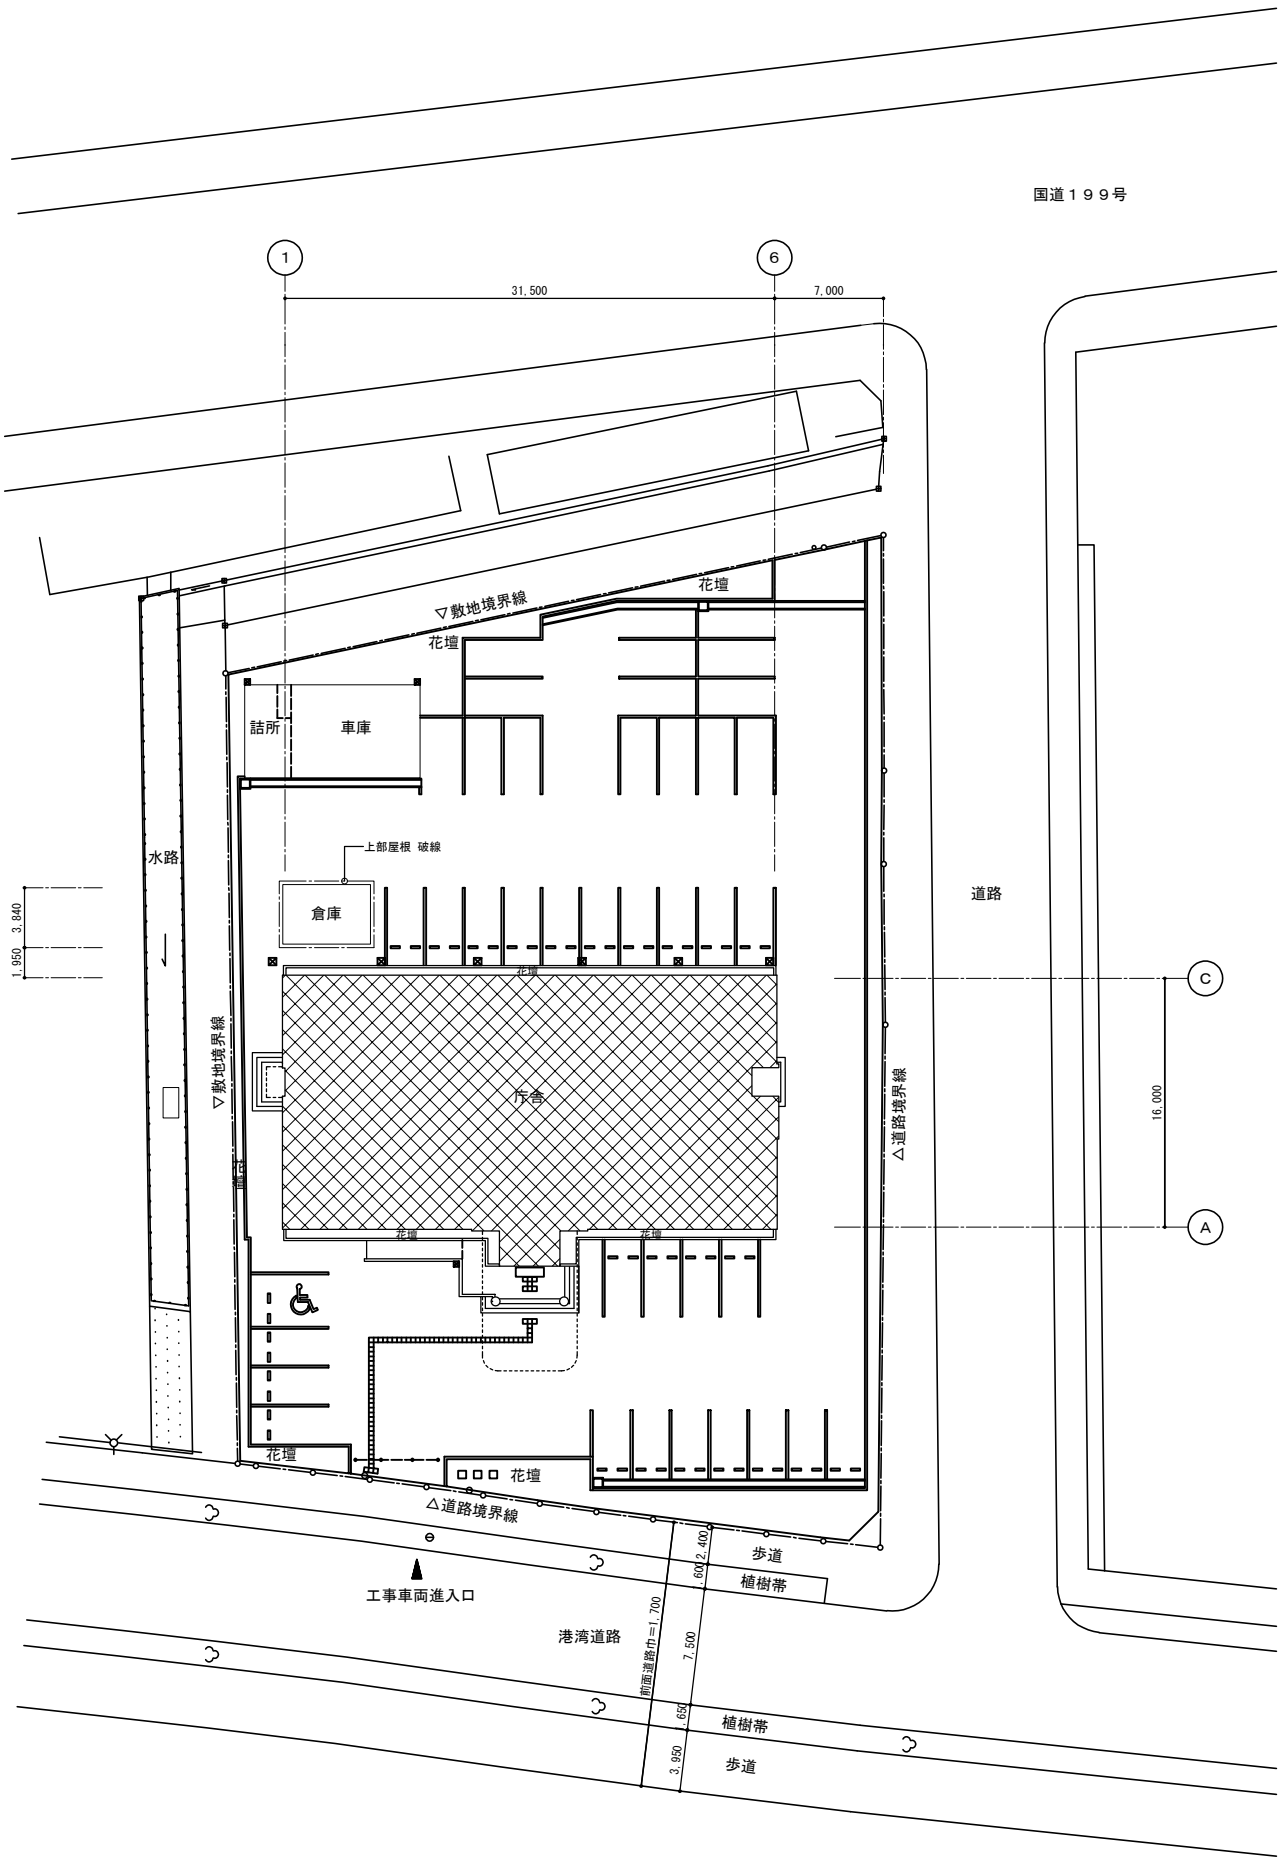

敷地配置図 S=1/250


年 度	令和7年度	図面番号	1
工 事 名	令和7年度北九州港湾・空港整備事務所 庁舎便所改修外3件工事		
図面名称	附近見取図、配置図		
縮 尺	図 示	単 位	mm
設計年月日	令和7年11月	組 数	全 7 枚
国土交通省 九州地方整備局 北九州港湾・空港整備事務所			

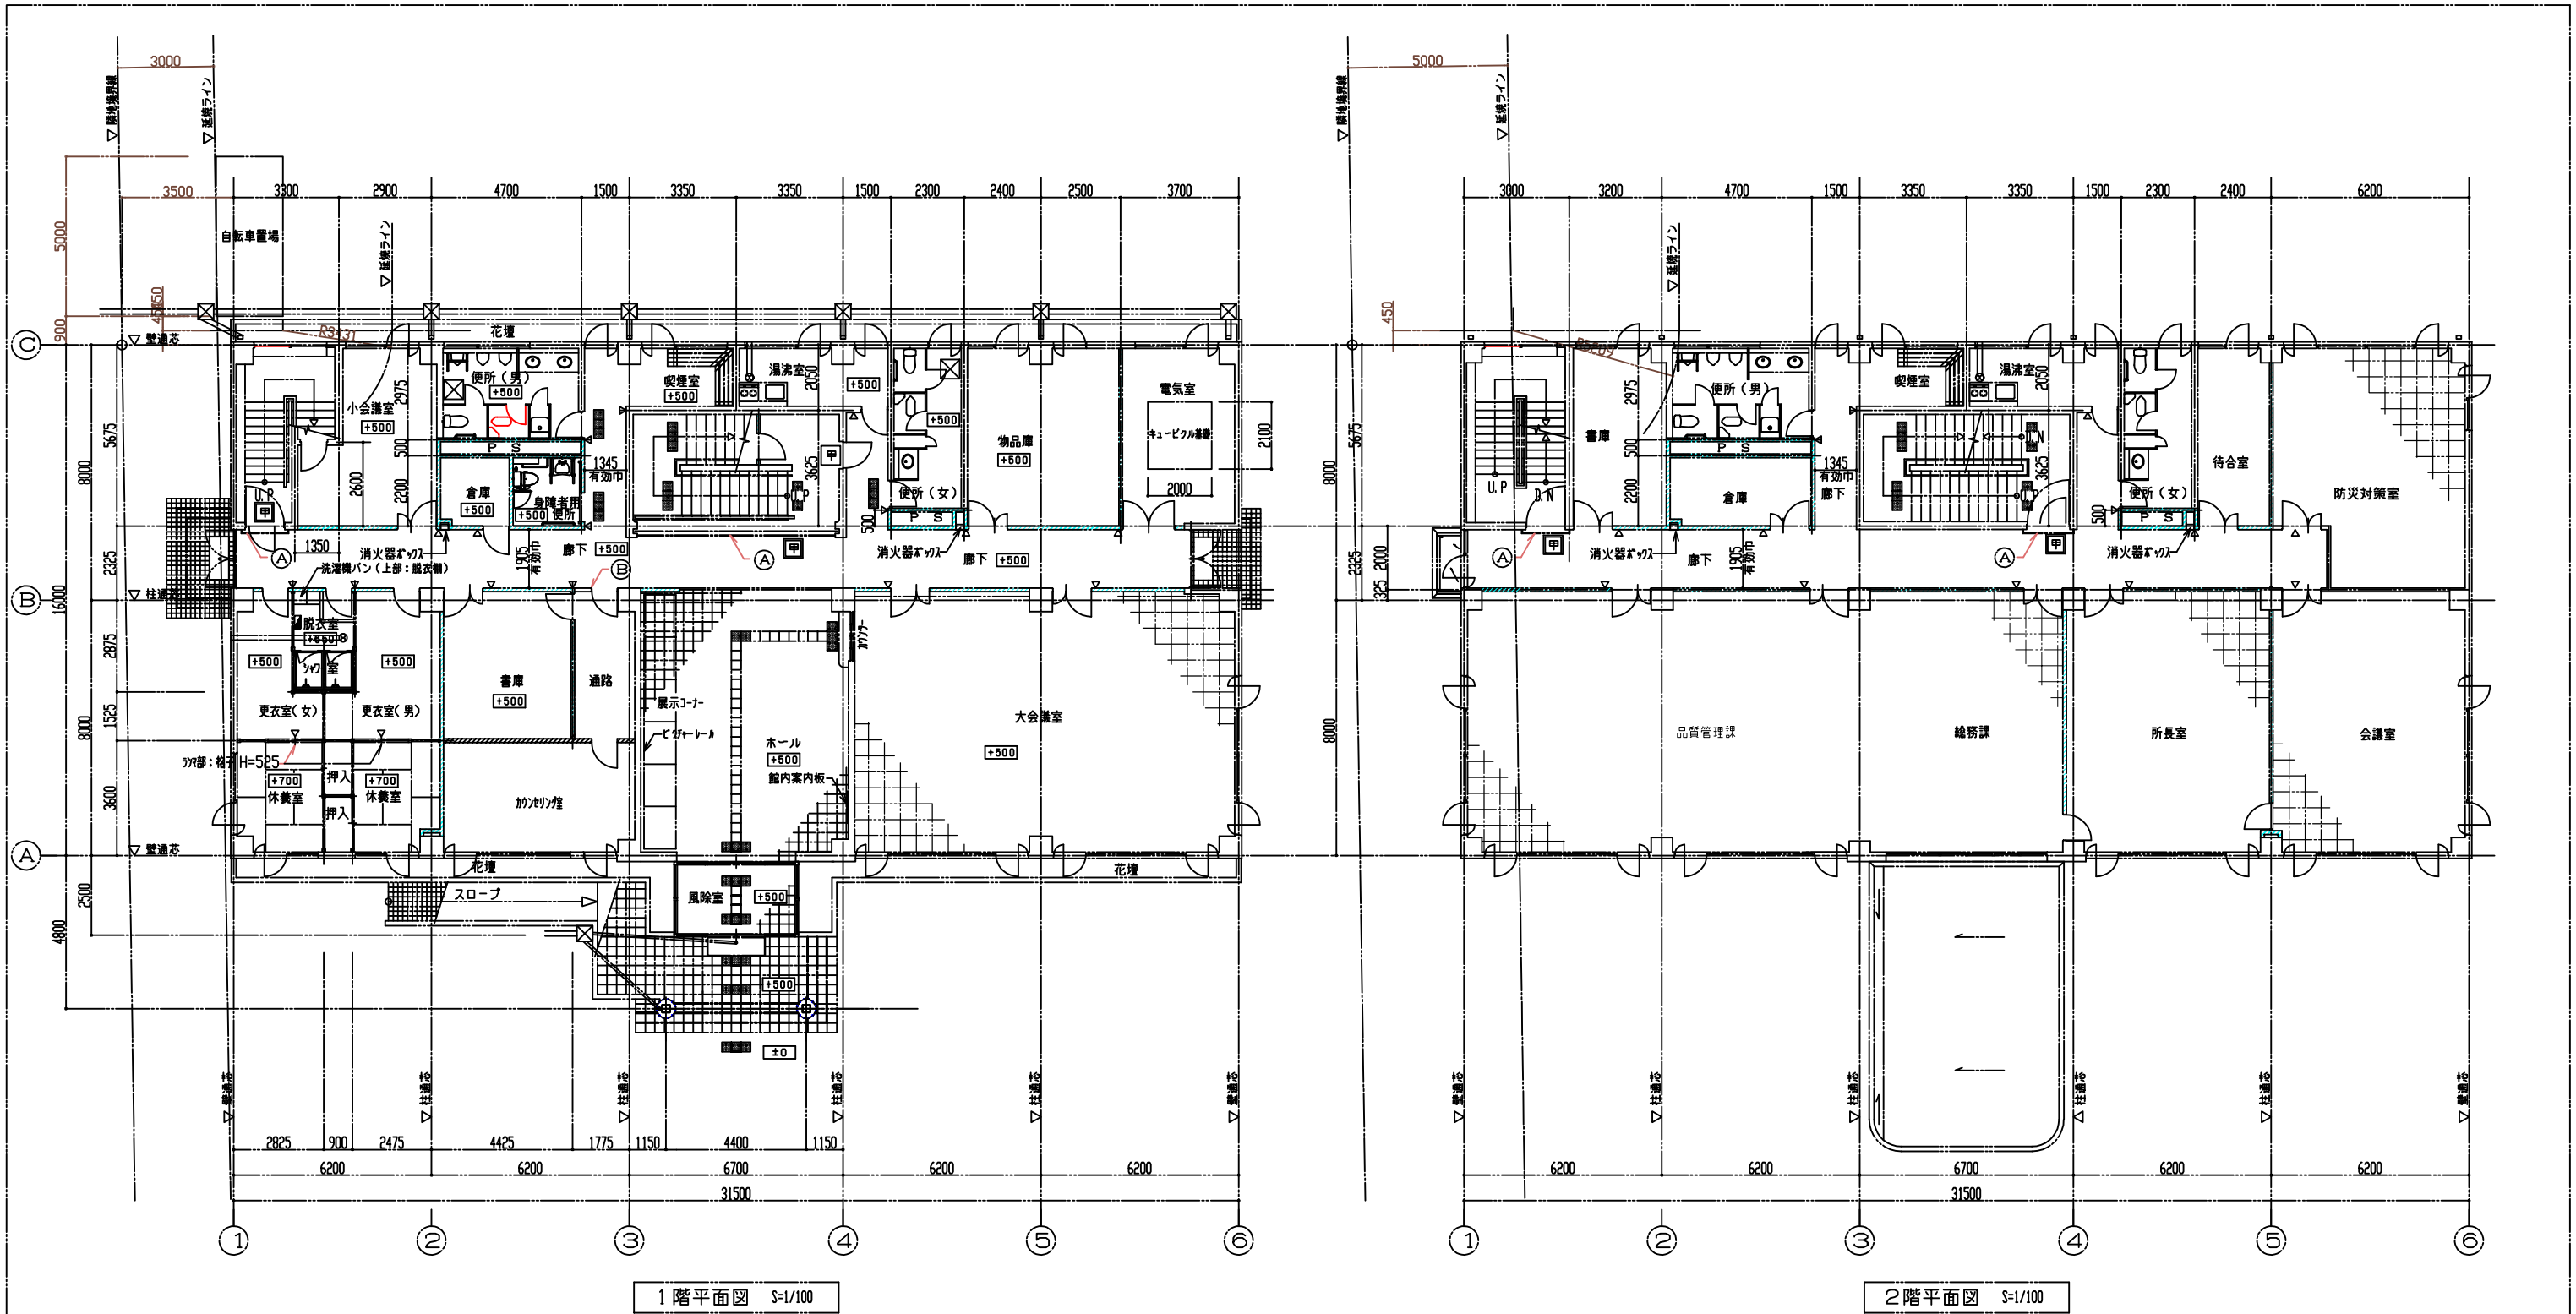

壁 種 別		軽鉄間仕切壁 W=90
		木製間仕切壁
		上記以外は鉄筋コンクリート壁を示す。
凡 例		花壇
		印は室名札を示す。
		印は非常用出入口を示す
		常時開放式甲種防火戸（煙感知器連動自動閉鎖）
		常時閉鎖式甲種防火戸
		換気扇を示す
		屋内給湯器を示す
		床下点検口（アルミ枠付）600×600を示す



※ 註記
(A) 印は、排煙垂壁 H=300を示す。（購入サイズ t=6, 8）
(B) 印は、排煙垂壁 H=500を示す。
（片面 黒石綿付加板 t=10+吹付タタ、片面 石膏ボード t=12, 5+ビニール貼り）

年 度	令和 7 年度	図面番号	2
工 事 名	令和 7 年度北九州港湾・空港整備事務所庁舎便所改修外 3 件工事		
図面名称	1 階平面図・2 階平面図		
縮 尺	図 示	単 位	mm
設計年月	令和 7 年 11 月	組 数	全 7 枚
国土交通省 九州地方整備局 北九州港湾・空港整備事務所			

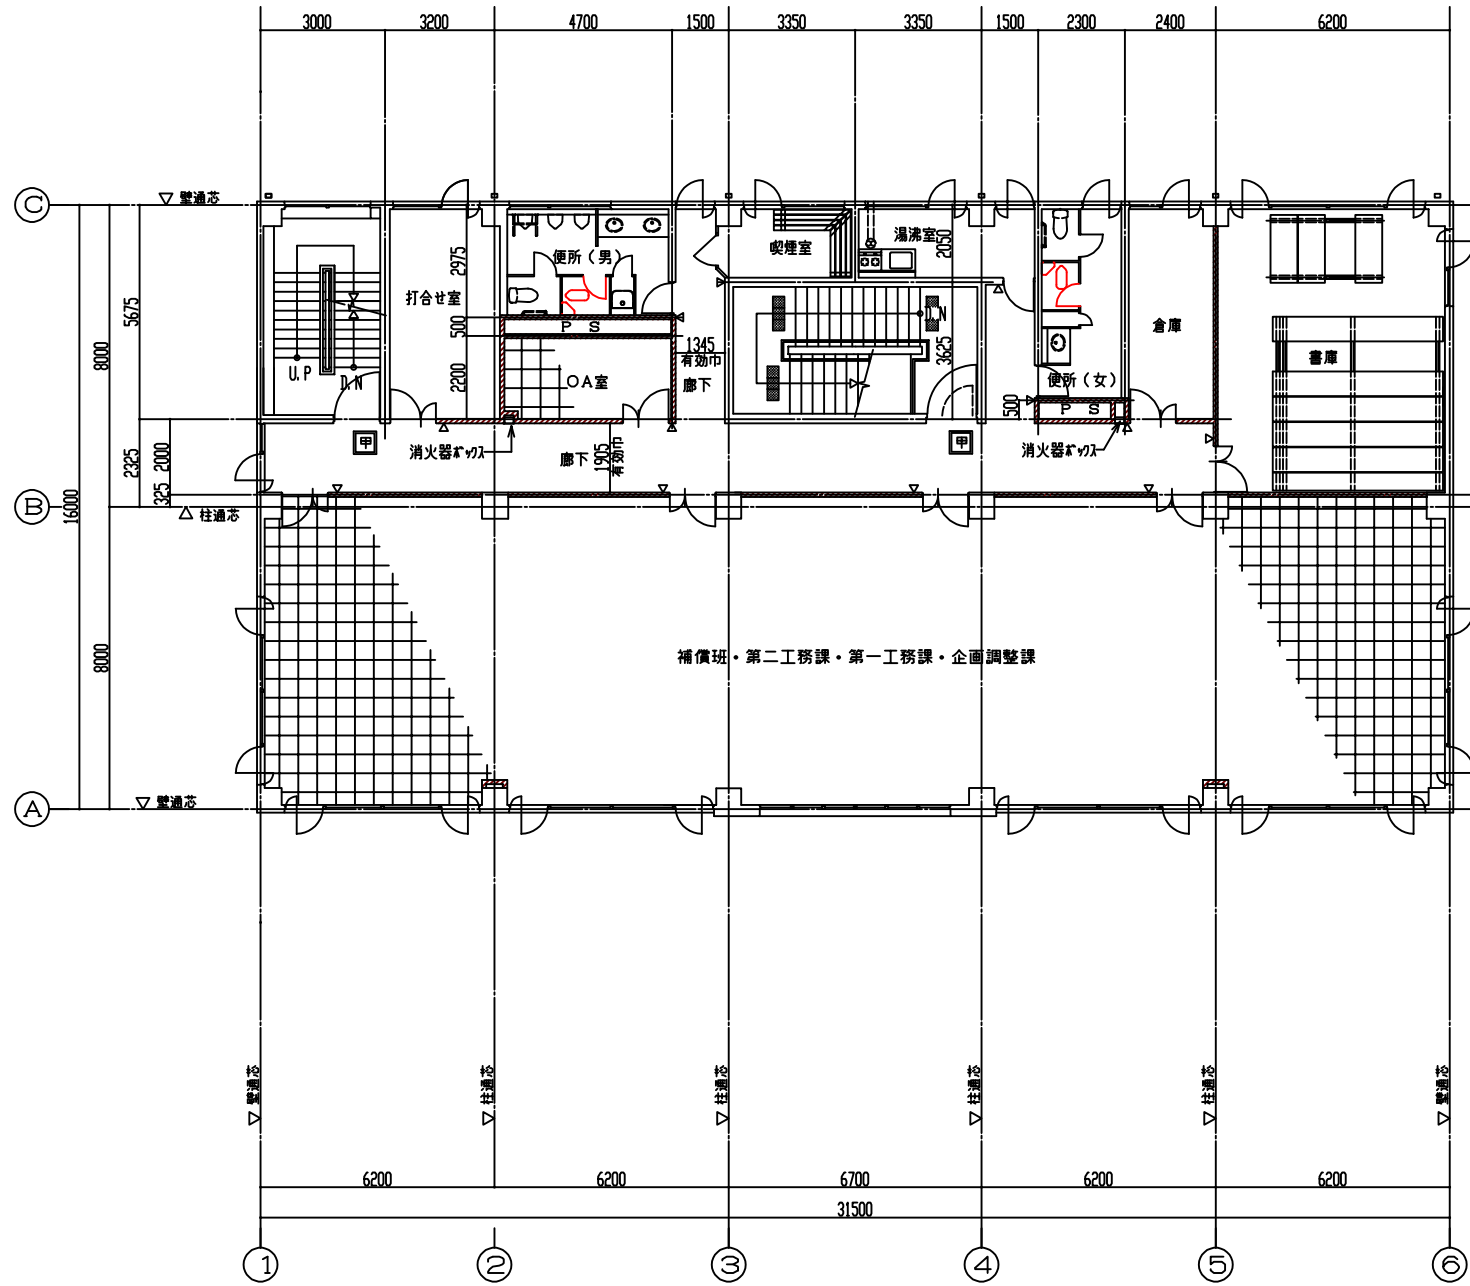


3階平面図 S=1:100

壁 種 別		軽鉄間仕切壁 W=90	凡 例		印は室名札を示す。
		木製間仕切壁			印は非常用出入口を示す
		上記以外は鉄筋コンクリート壁を示す。			常時開放式甲種防火戸（煙感知器連動自動閉鎖）
					常時閉鎖式甲種防火戸
					換気扇を示す
					屋内給湯器を示す
					床下点検口（アルミ特付）600X600を示す

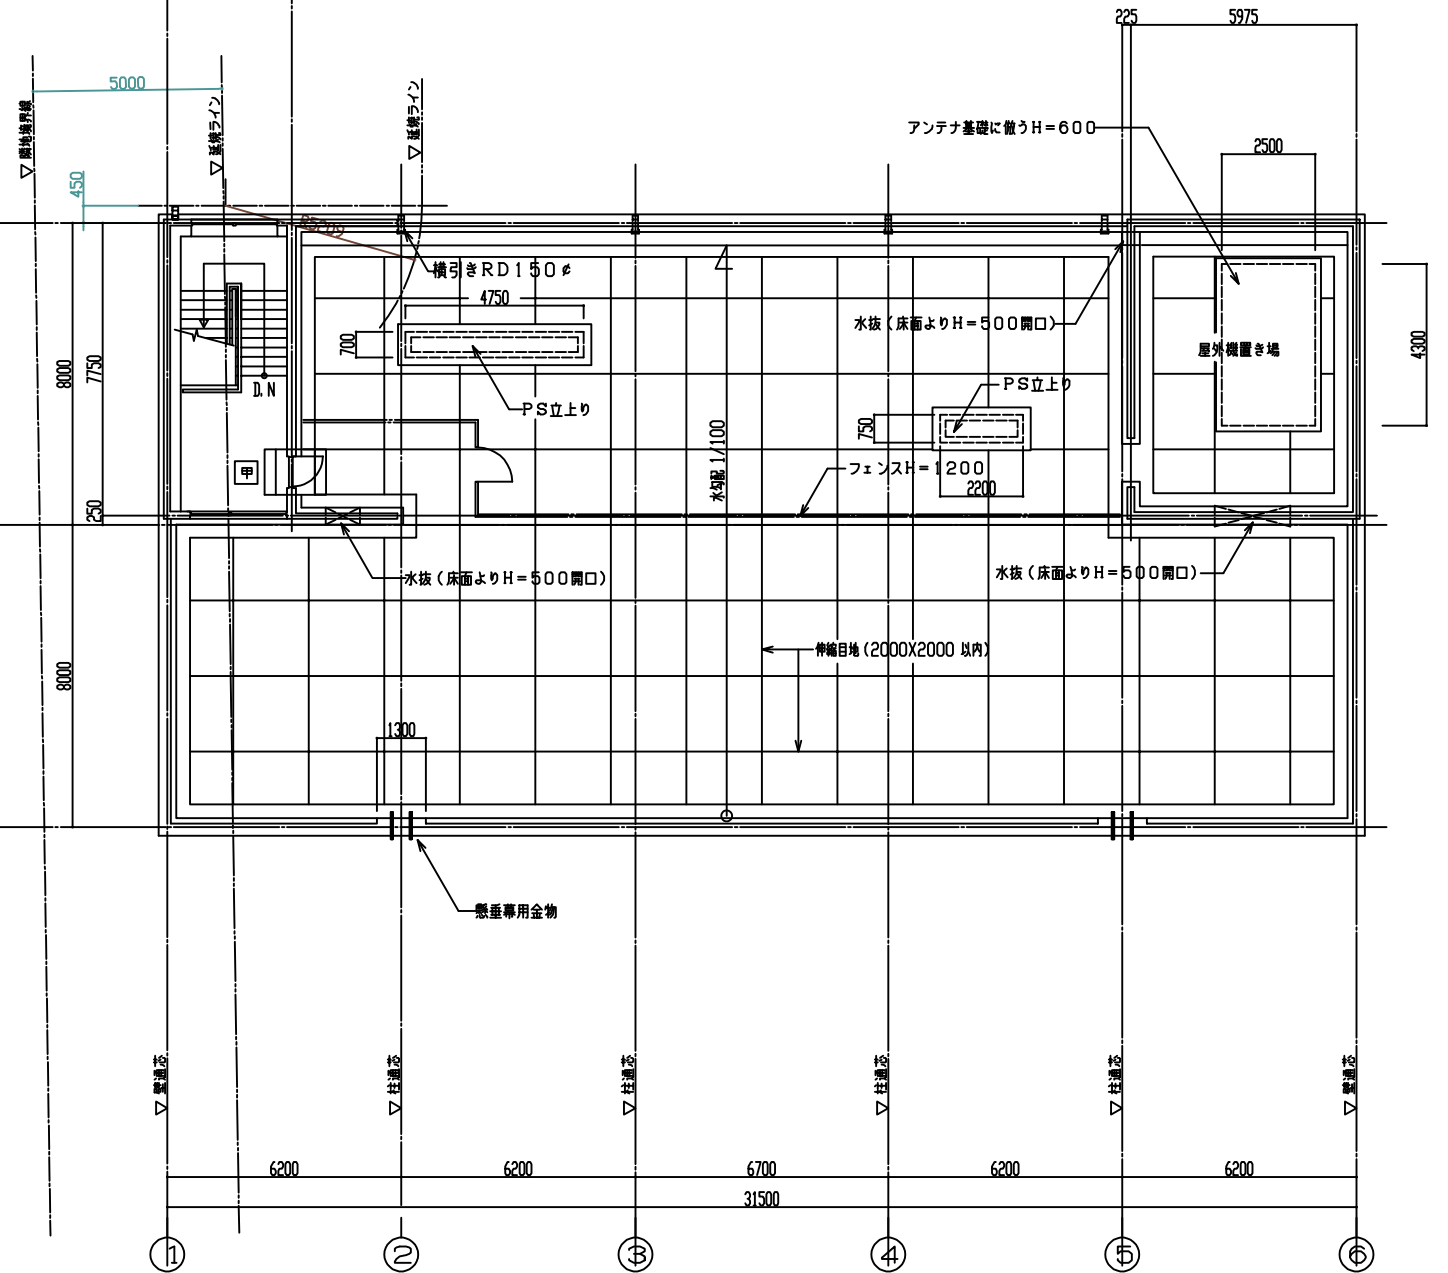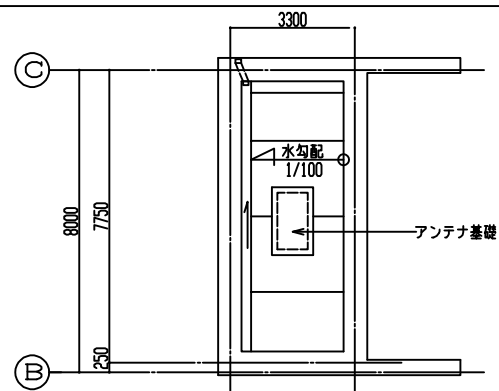


R階平面図 S=1/100


年 度	令和7年度	図面番号	3
工 事 名	令和7年度北九州港湾・空港整備事務所庁舎便所改修外3件工事		
図面名称	3階平面図・R階平面図		
縮 尺	図 示	単 位	mm
設計年月	令和7年11月	組 数	全7枚
国土交通省 九州地方整備局 北九州港湾・空港整備事務所			

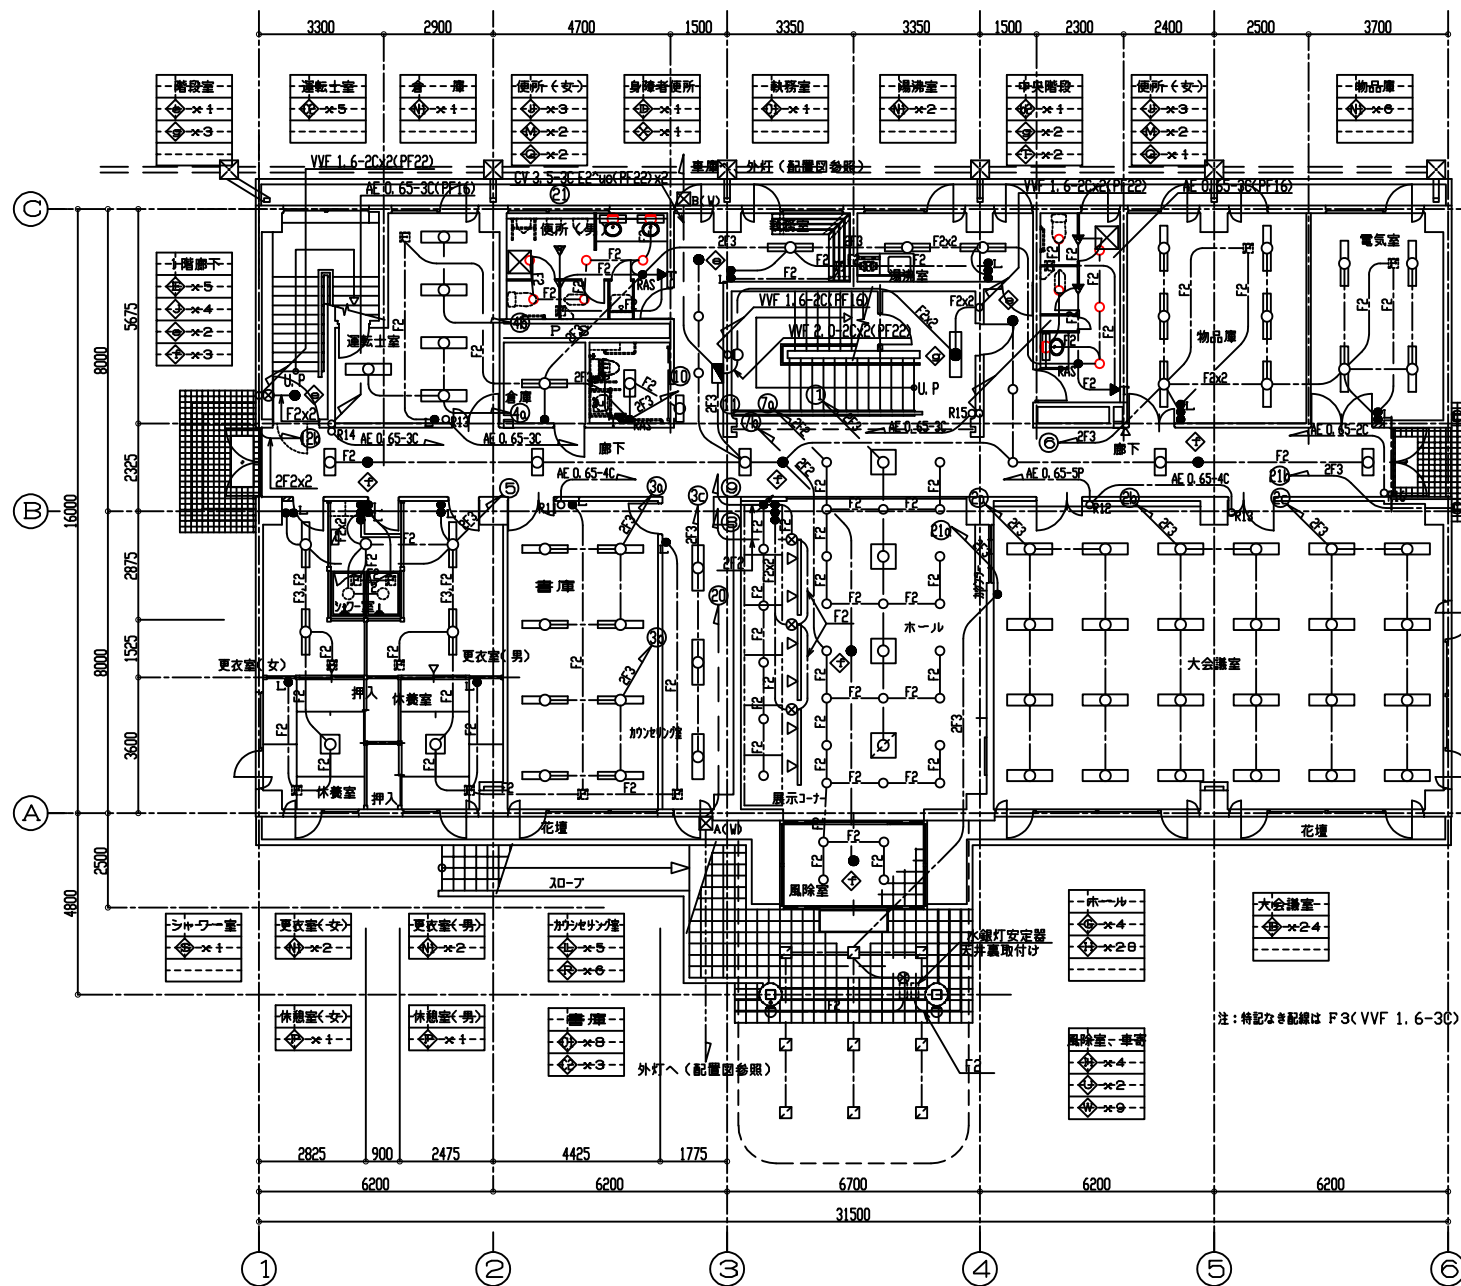

1階平面図 S=1/100

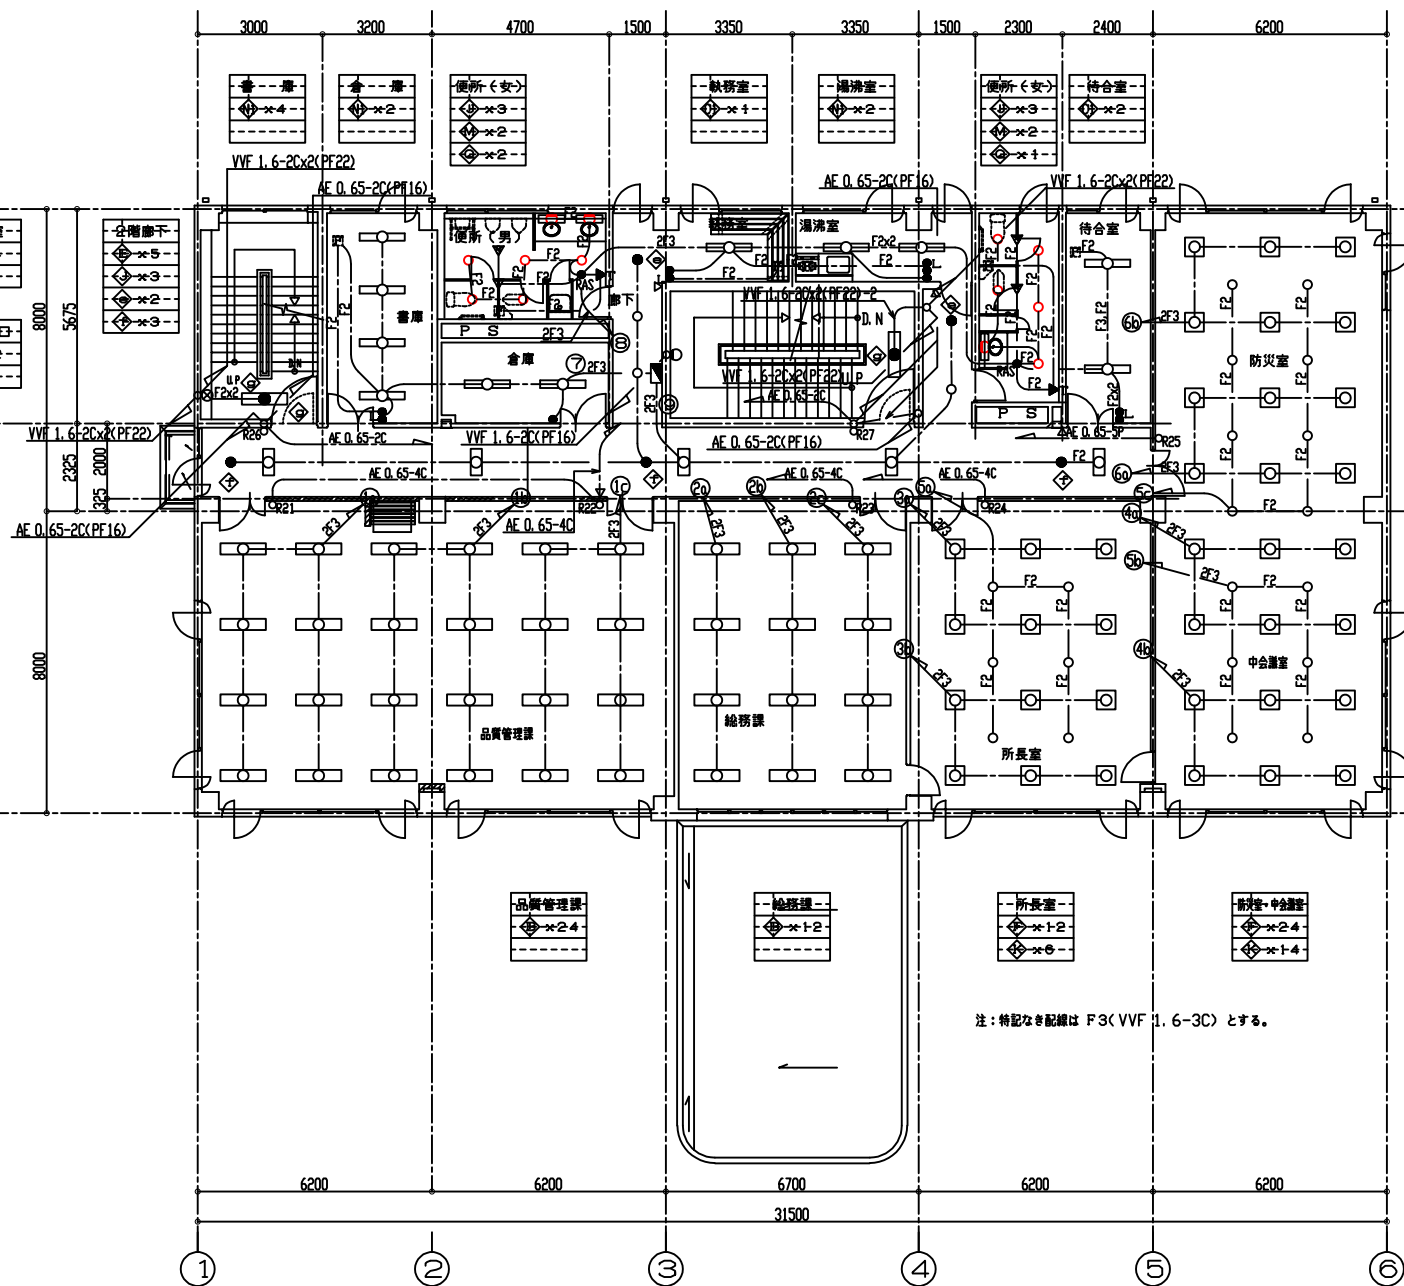

2階平面図 S=1/100

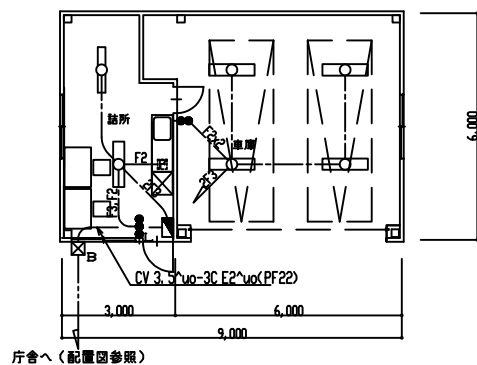


車庫平面図 1/100


















リモコンセレクト 点滅区分表

※	R*1	R*2	R*3	R*4	R*5	R*6	R*7	記号
3	3回路用	3回路用	3回路用	3回路用	3回路用	3回路用		回路数
2	3回路用	3回路用	3回路用	3回路用	6回路用	3回路用	3回路用	回路数
1	3回路用	6回路用	3回路用	3回路用	3回路用	1回路用		回路数

年度	令和7年度	図面番号	4
工事名	令和7年度北九州港湾・空港整備事務所 庁舎便所改修外3件工事		
図面名称	1階平面図、2階平面図、車庫平面図		
縮尺	図示	単位	mm
設計年月日	令和7年11月	組数	全7枚
国土交通省 九州地方整備局 北九州港湾・空港整備事務所			

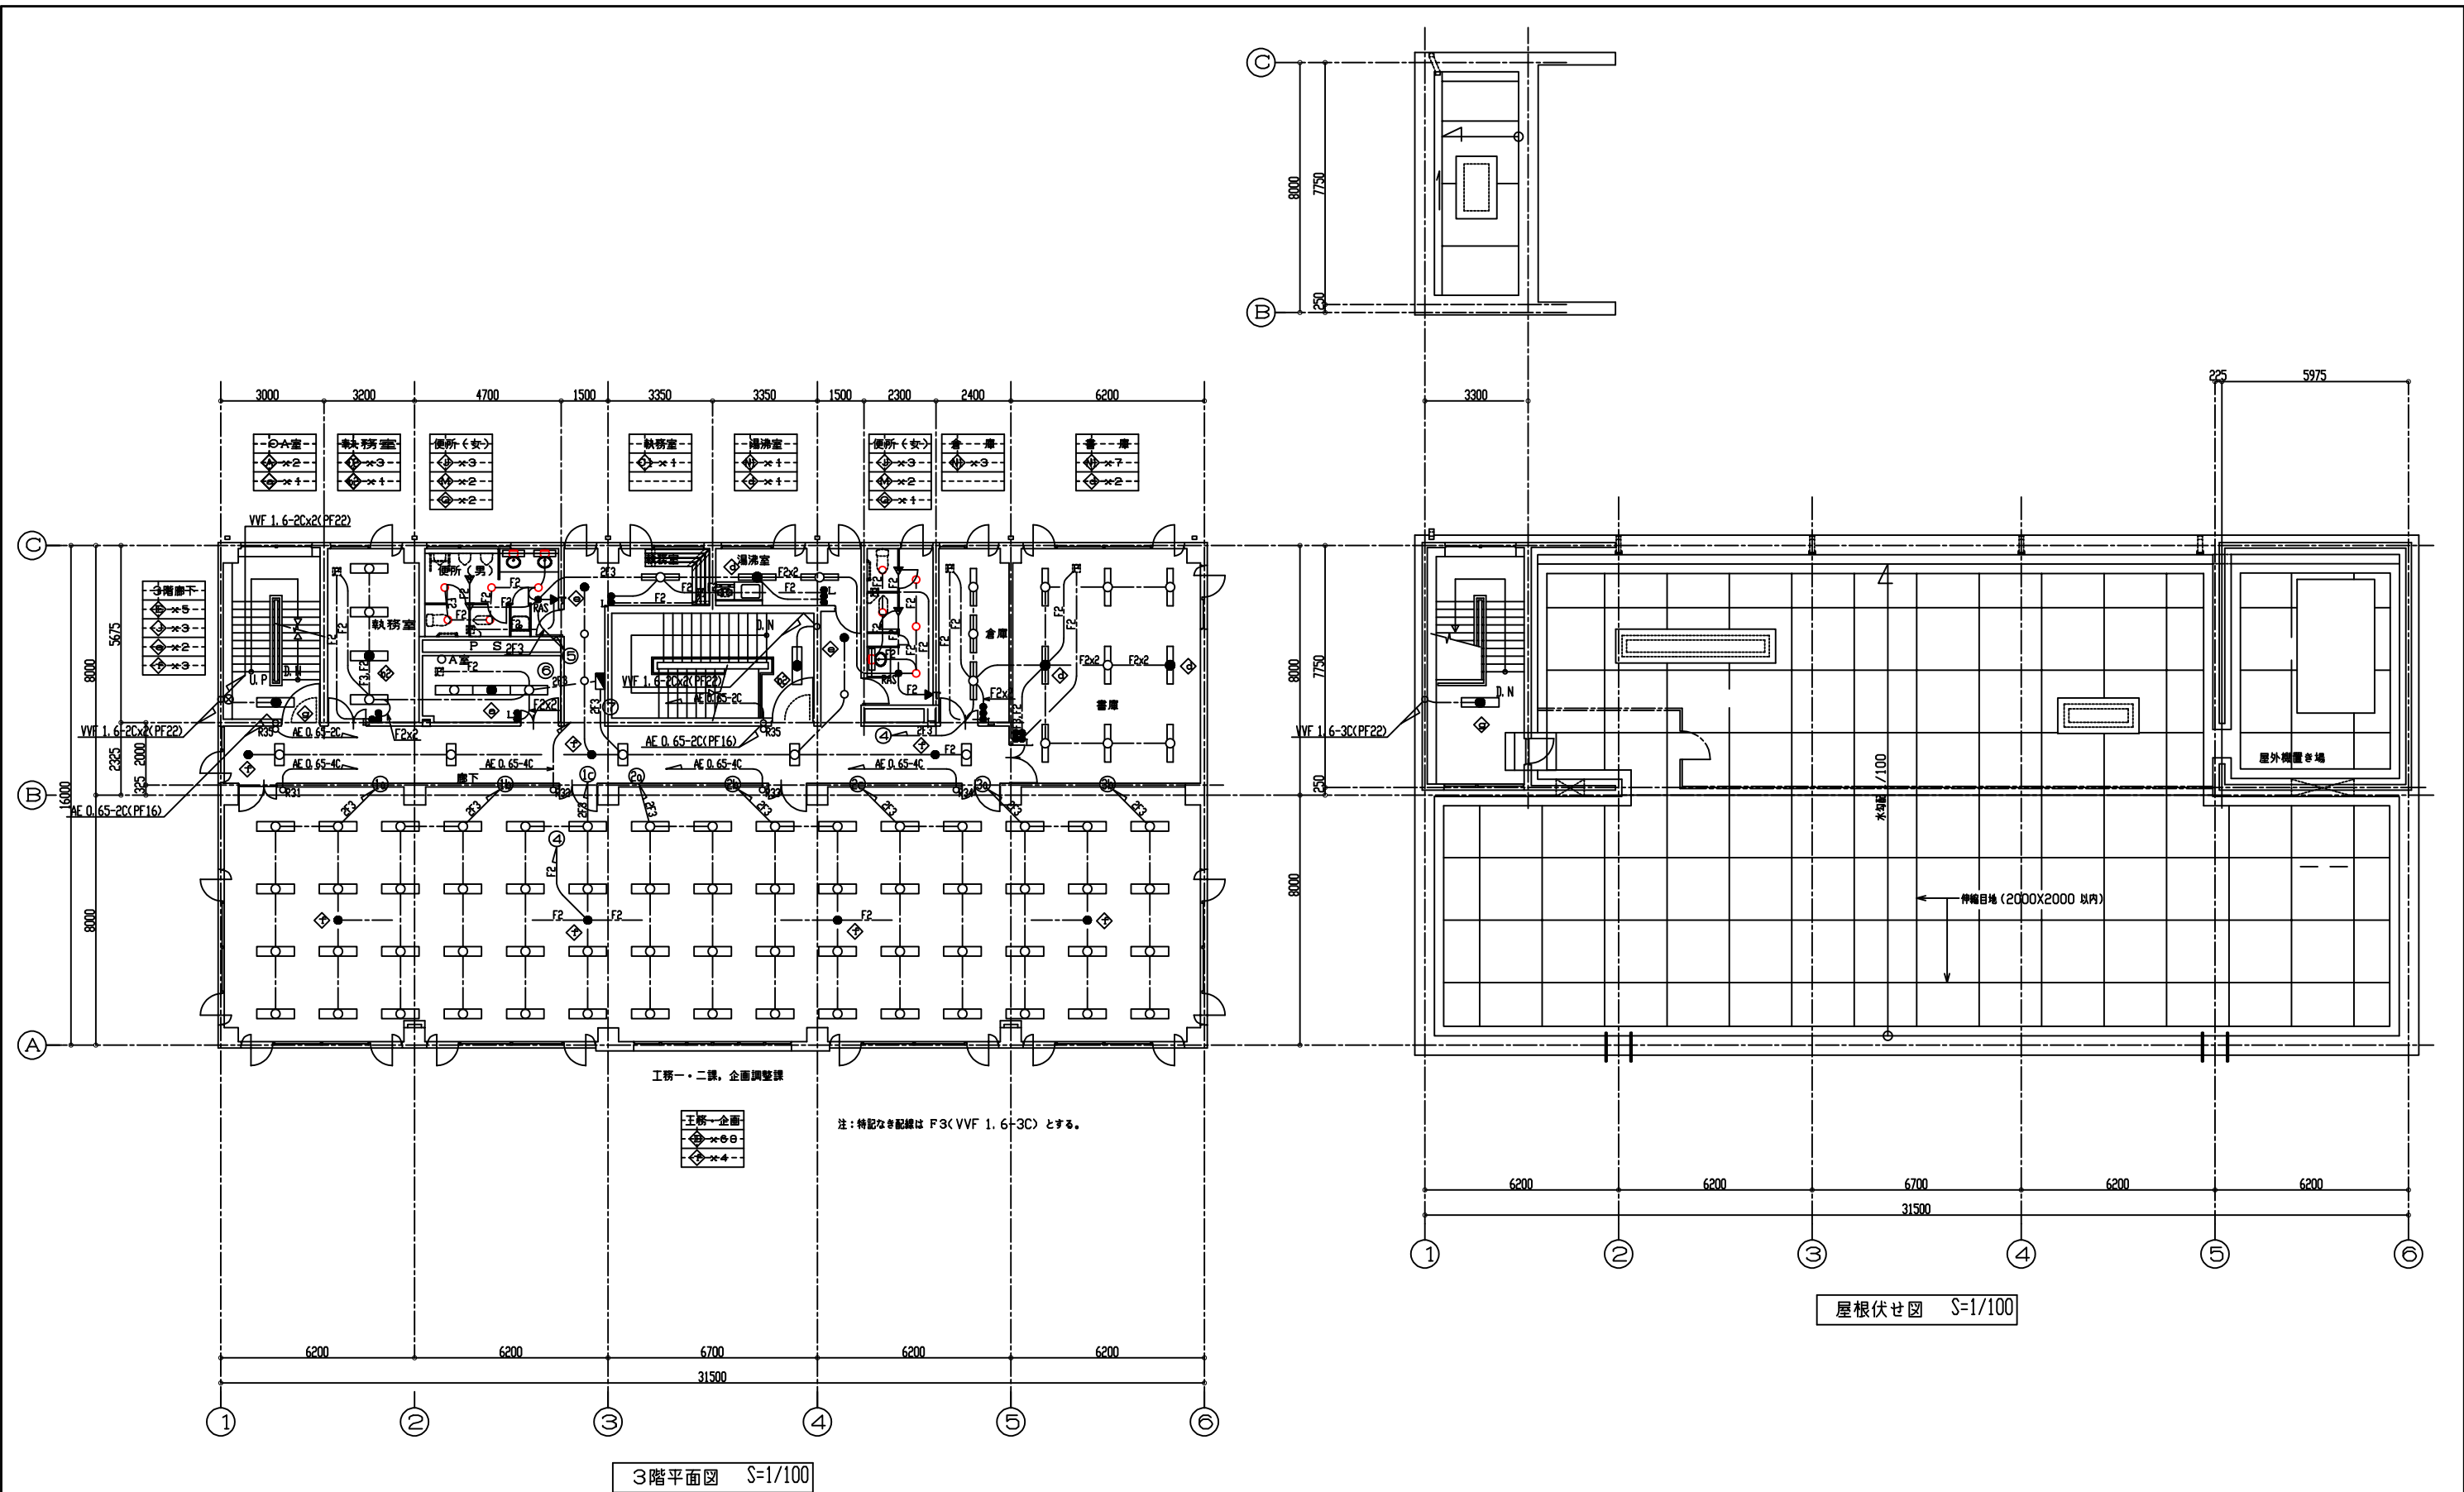


年 度	令和 7 年度	図面番号	5
工 事 名	令和 7 年度北九州港湾・空港整備事務所 庁舎便所改修外 3 件工事		
図面名称	3 階平面図、屋根伏せ図		
縮 尺	図 示	単 位	mm
設計年月日	令和 7 年 11 月	組 数	全 7 枚
国土交通省 九州地方整備局 北九州港湾・空港整備事務所			

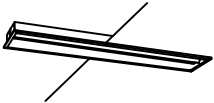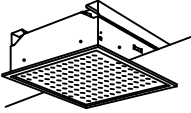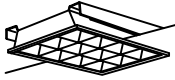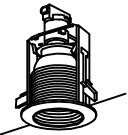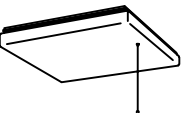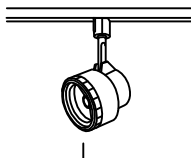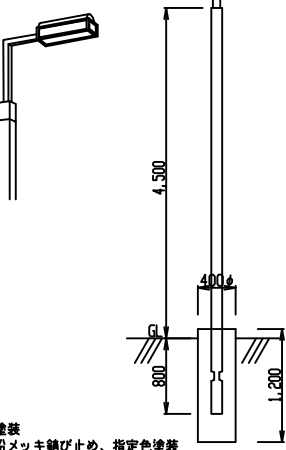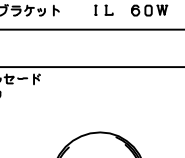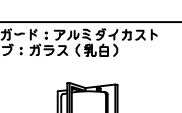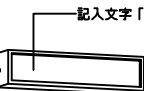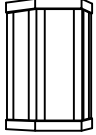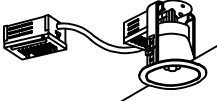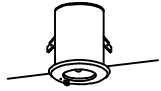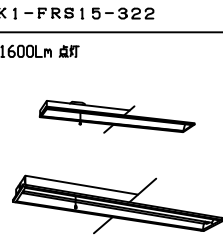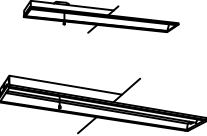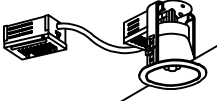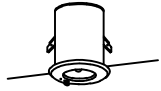						
						
						
	開口 125φ	開口 150φ	開口 100φ	開口 125φ		
						
					本体：ステンレス パネル：強化ガラス（つや消し）	
						
アクリルセード 金色飾り	本体、ガード：アルミダイカスト グローブ：ガラス（乳白）	パネル：ガラス（つや消し）	開口 350角		※ボール塗装 電気亜鉛メッキ錆び止め、指定色塗装	記入文字「使用中」
						
						
非常時 1600Lm 点灯	非常時 1600Lm 点灯	非常時 1600Lm 点灯	非常時 40%点灯 開口 150φ		非常時 1600Lm 点灯	
						

注：非常灯は全てバッテリー内蔵器具とする。


年 度	令和 7 年度	図面番号	6
工 事 名	令和 7 年度北九州港湾・空港整備事務所 庁舎便所改修外 3 件工事		
図面名称	既設照明器具姿図		
縮 尺	図 示	単 位	mm
設計年月日	令和 7年11月	組 数	全 7 枚
国土交通省 九州地方整備局 北九州港湾・空港整備事務所			

強震計配置配管配線図

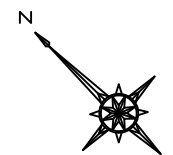


凡例

- : 露出管内配線
- : 屋内ごかし配線(天井部、床下)
- : 地中埋設管内配線

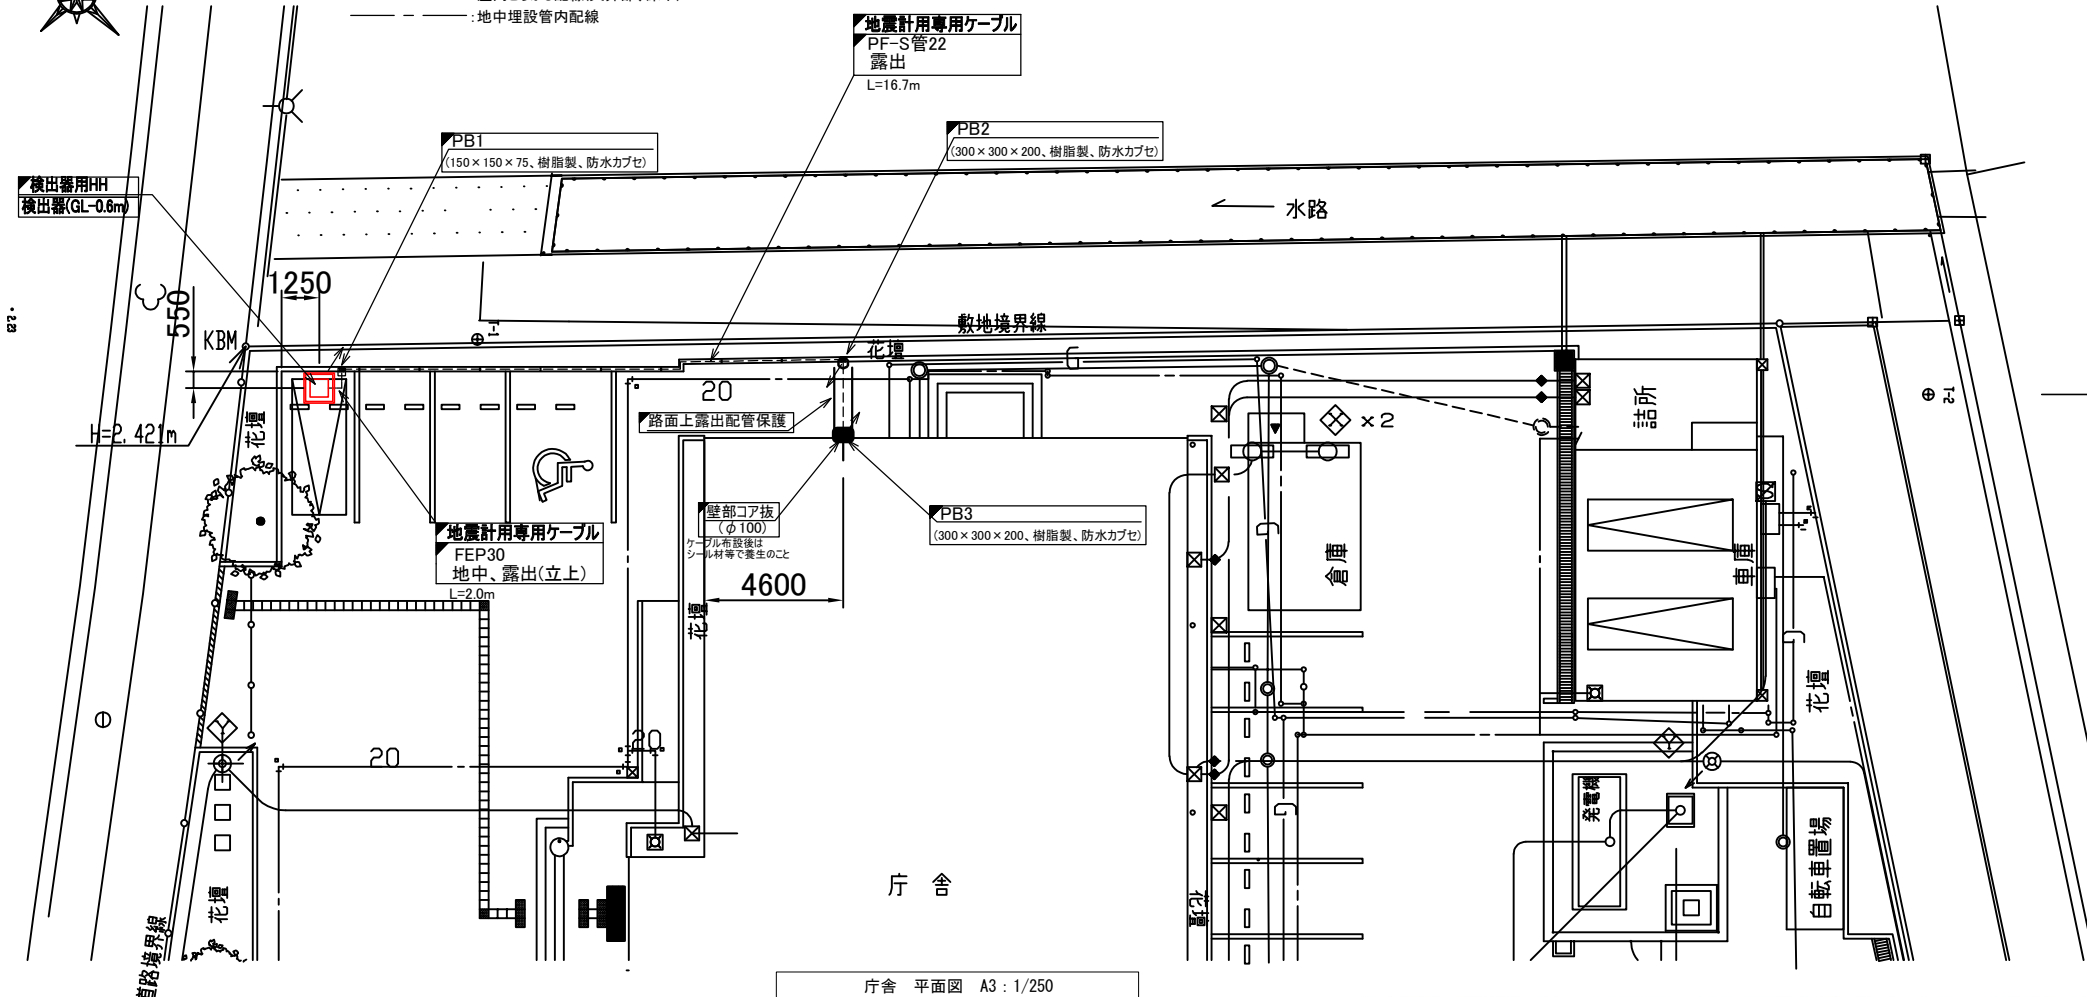


庁舎 平面図 A3: 1/250

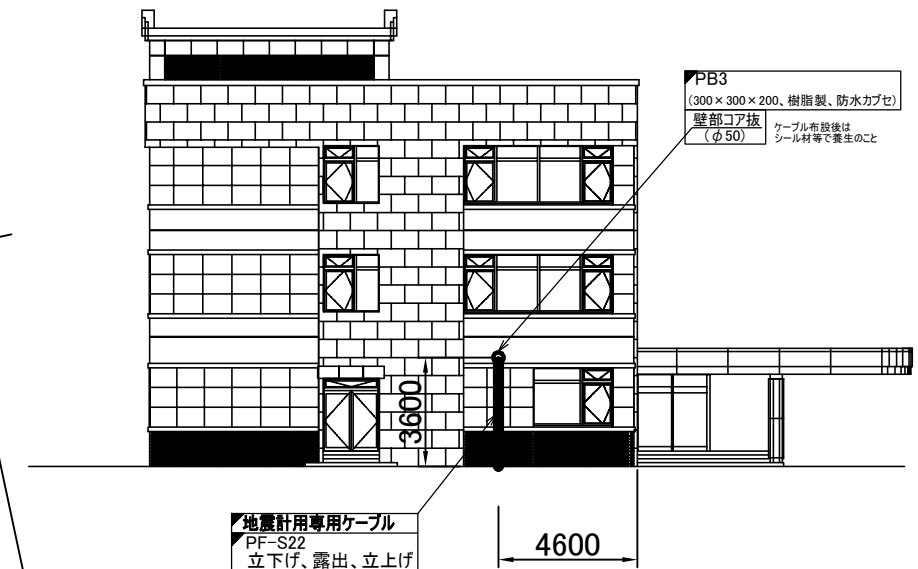


庁舎 東立面図 A3: 1/250

検出器設置部詳細図



平面図 A3: 1/50

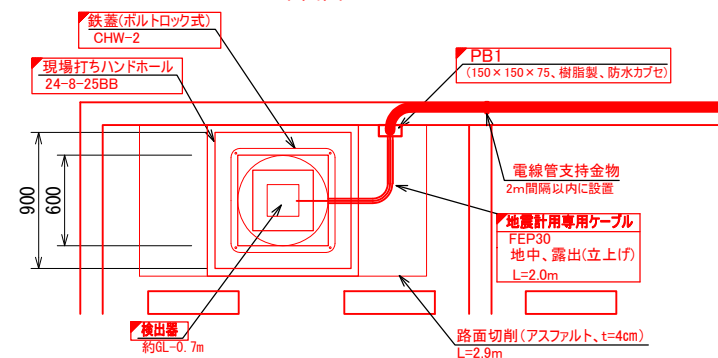

断面図 A3: 1/50

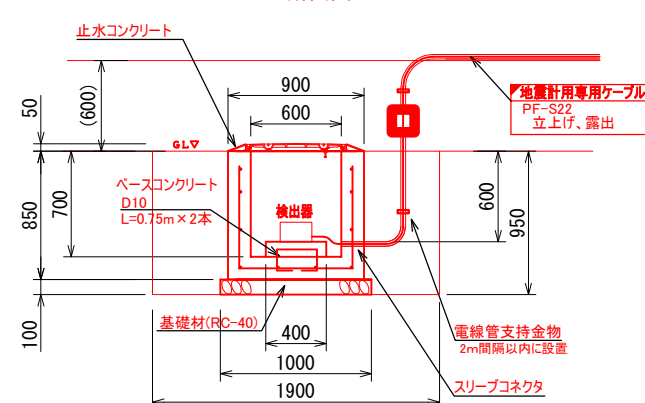

配筋図

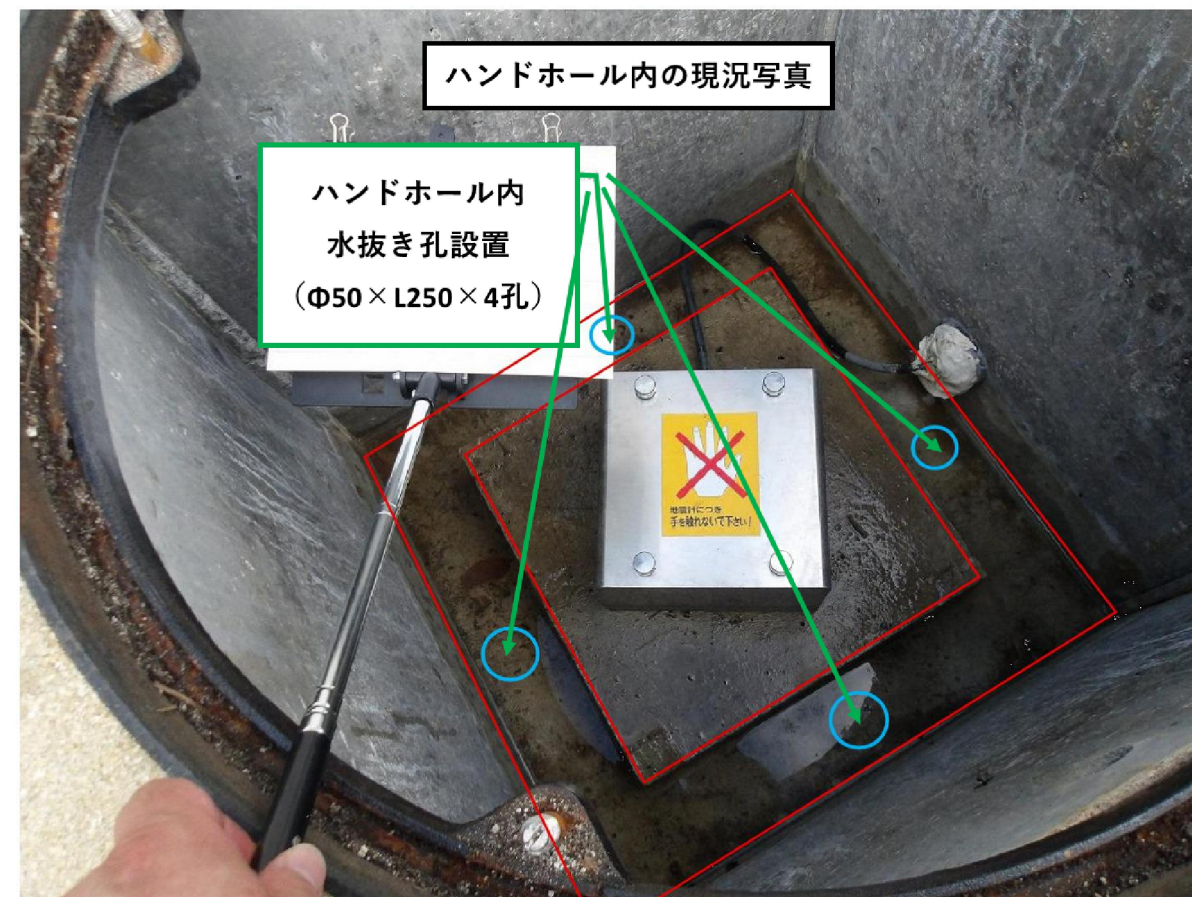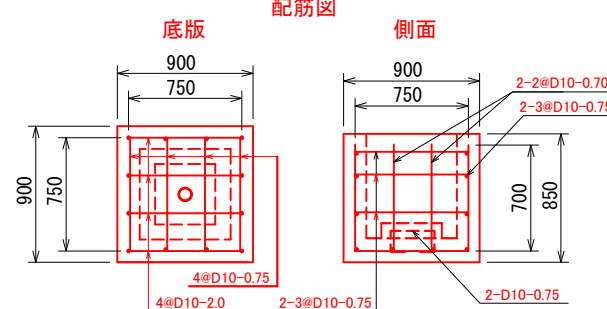

年度	令和7年度	図面番号	7
工事名	令和7年度 北九州港湾・空港整備事務所 庁舎便所改修外3件工事		
図面名称	強震計配置配管配線図		
縮尺	図示	単位	mm
設計年月日	令和7年11月	組数	全7枚
国土交通省 九州地方整備局 北九州港湾・空港整備事務所			