



附近見取図 S=1/5,000

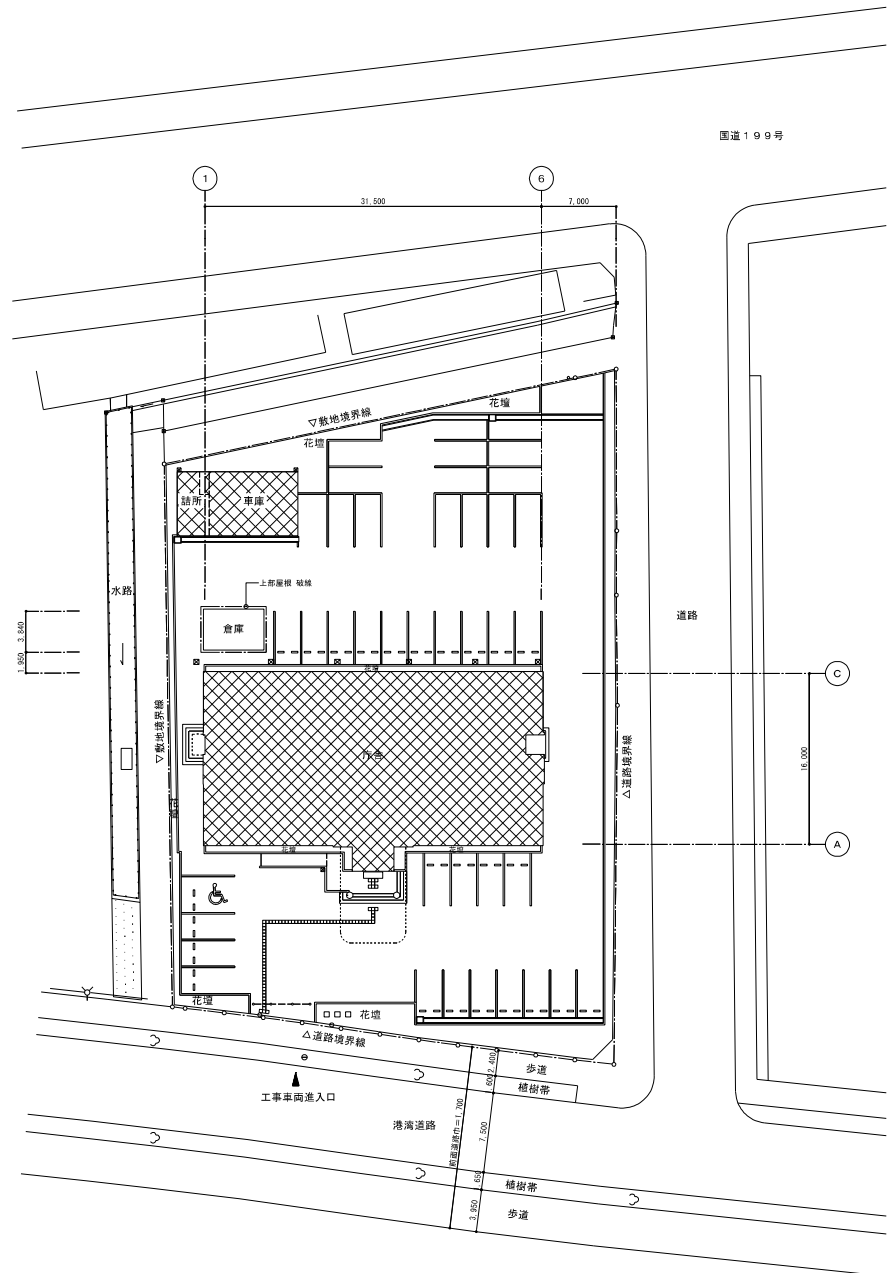


敷地配置図 S=1/250

| | | | |
|-----------------------------|-----------------------------|------|-----|
| 年度 | 令和8年度 | 図面番号 | 1 |
| 工事名 | 令和8年度北九州港湾・空港整備事業第1庁舎附明図機庫工 | | |
| 図面名称 | 附近見取図、敷地配置図 | | |
| 縮尺 | 図示 | 単位 | mm |
| 設計年月日 | 令和8年6月 | 組数 | 全4枚 |
| 国土交通省 九州地方整備局 北九州港湾・空港整備事務所 | | | |

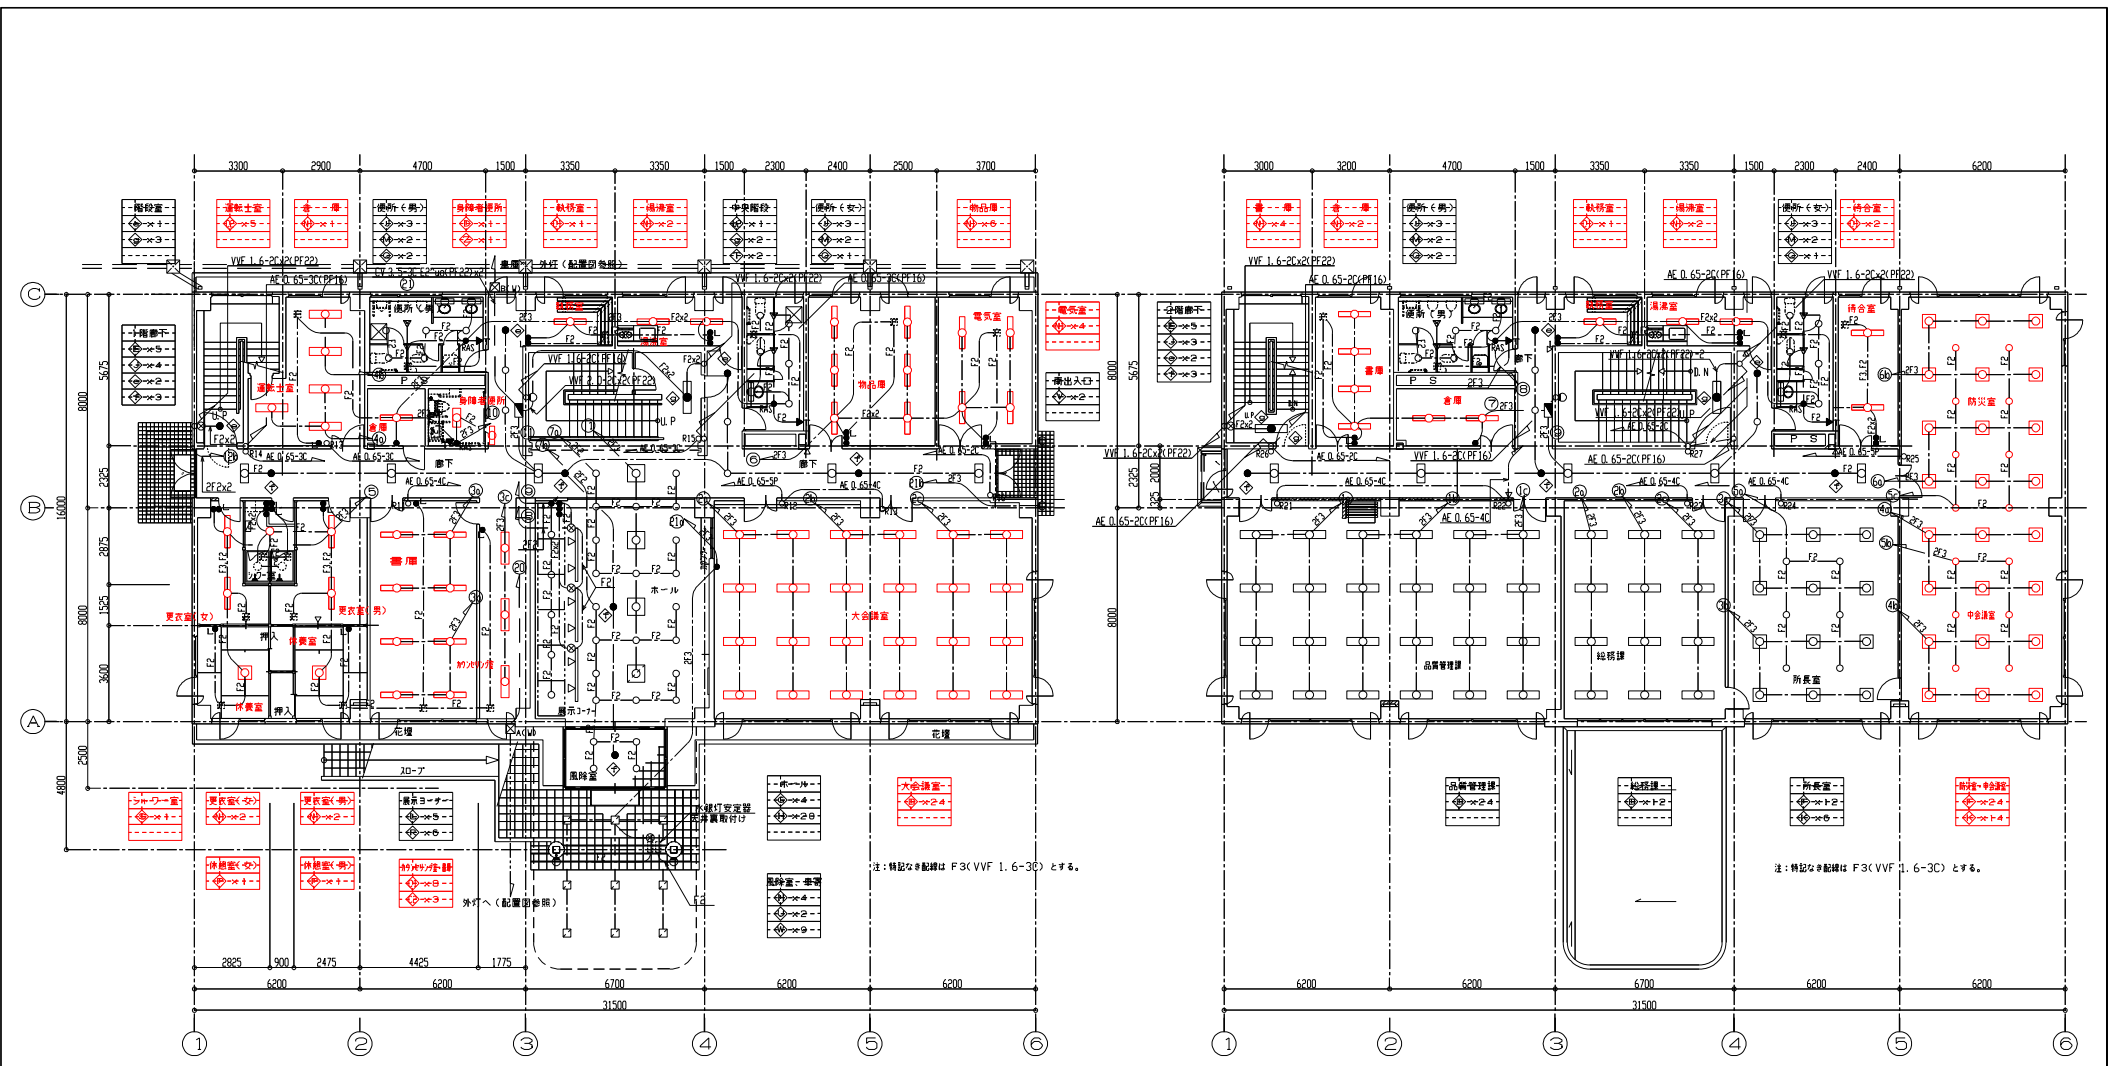

1階平面図 S=1/100

2階平面図 S=1/100

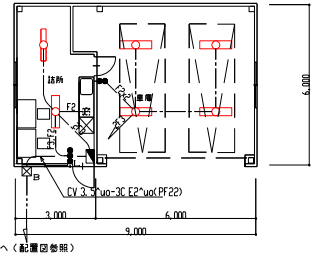


車庫平面図 1/100



リモコンセレクト 点滅区分表

| | R*1 | R*2 | R*3 | R*4 | R*5 | R*6 | R*7 | 記号 |
|---|----------------------|----------------------|----------------------|----------------------|----------------------|----------------------|----------------------|----|
| 3 | 3回路用 0000 0000 | 3回路用 0000 0000 | 3回路用 0000 0000 | 3回路用 0000 0000 | 3回路用 0000 0000 | 3回路用 0000 0000 | 3回路用 0000 0000 | 3階 |
| 2 | 3回路用 0000 0000 | 3回路用 0000 0000 | 3回路用 0000 0000 | 3回路用 0000 0000 | 6回路用 0000 0000 | 3回路用 0000 0000 | 3回路用 0000 0000 | 2階 |
| 1 | 3回路用 0000 0000 | 6回路用 0000 0000 | 3回路用 0000 0000 | 3回路用 0000 0000 | 3回路用 0000 0000 | 1回路用 0000 0000 | 1回路用 0000 0000 | 1階 |

| | | | |
|----------------------------|----------------------------|------|-----|
| 年度 | 令和8年度 | 図面番号 | 2 |
| 工事名 | 令和8年度北九州空港・空港整備事務所庁舎増設改修工事 | | |
| 図面名称 | 1階平面図、2階平面図、車庫平面図 | | |
| 縮尺 | 図示 | 単位 | mm |
| 設計年月日 | 令和8年6月 | 組数 | 全4枚 |
| 国土交通省九州地方整備局 北九州空港・空港整備事務所 | | | |

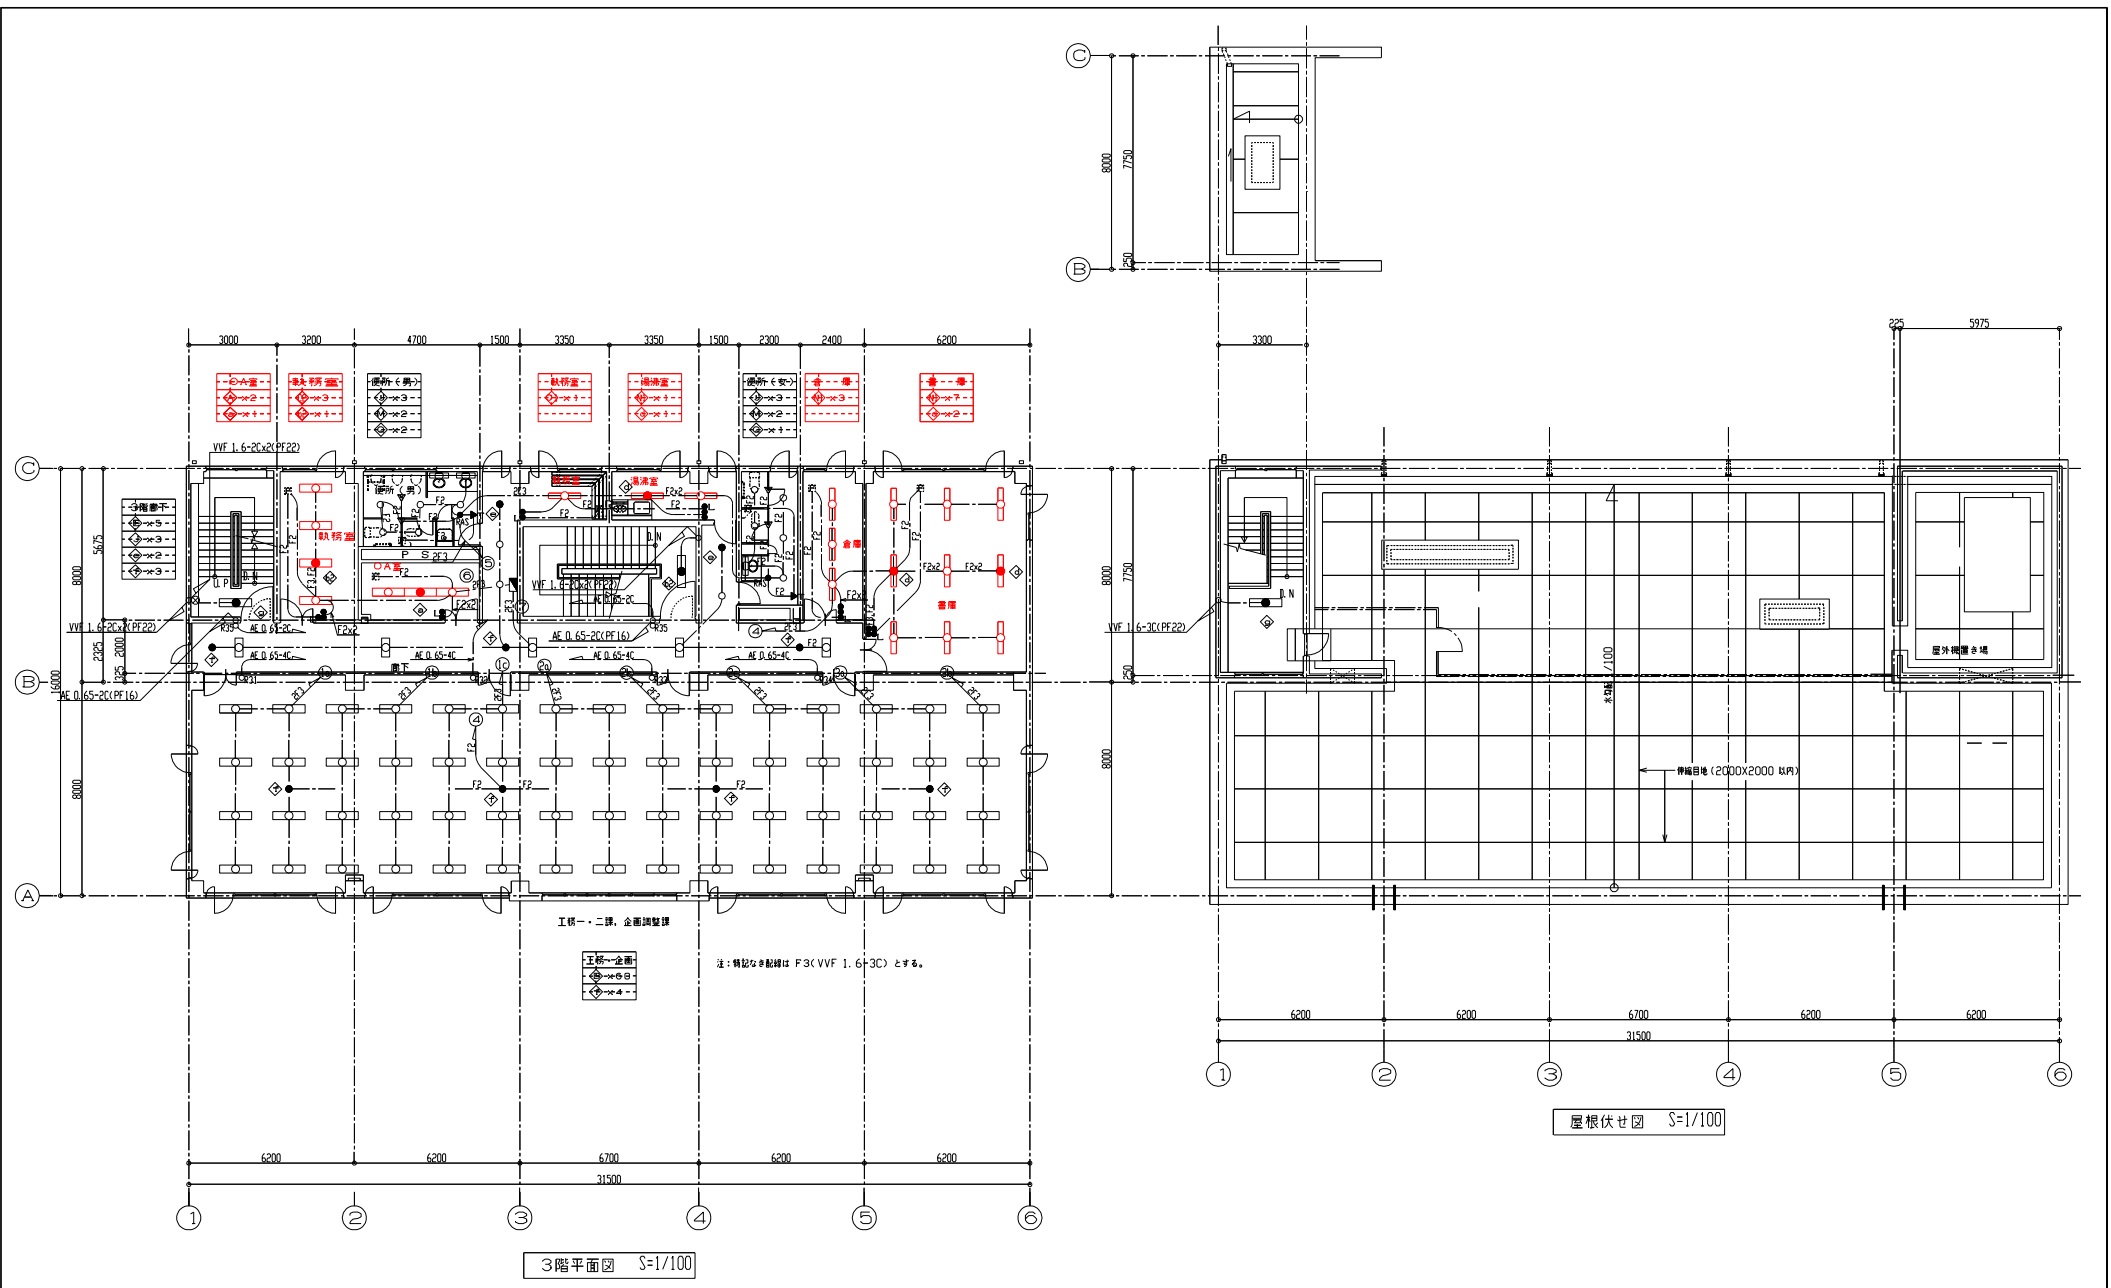

| | | | |
|-----------------------------|----------------------------|------|-----|
| 年度 | 令和8年度 | 図面番号 | 3 |
| 工事名 | 令和8年度北九州港湾・空港整備事業所庁舎増設改修工事 | | |
| 図面名称 | 3階平面図、屋根伏せ図 | | |
| 縮尺 | 図示 | 単位 | mm |
| 設計年月日 | 令和8年6月 | 組数 | 全4枚 |
| 国土交通省 九州地方整備局 北九州港湾・空港整備事務所 | | | |

| | | | | | | |
|----------------------|---------------------------------|------------------------|-------------------------------|--------------------|---|-----------|
| FRS15L3V1-322 | FRS15L3V2-322 | FRS15-321 FRS15-322 | FHF32W×1 下面プリズムカバー付き | FHF16W×2 下面開放 | FHF 36W-3 下面プリズムカバー付き | |
| FHF 55W-3 | FDL 13W 開口 125φ | FDL 18W 開口 150φ | IL 60W 開口 100φ | IL 100W 開口 125φ | IRF2-40 | |
| FSS9-321 FSS9-322 | FSF3-204 | ミラー灯 FL20W-1 | スポットライト IL65W | 防湿シーリング FCL-20W×1 | ※ 灯 (HID 100W) 本体：ステンレス パネル：強化ガラス(つや消し) | |
| 階段ブラケット IL 60W | 玄関ブラケット FDL 27W | 出入口ブラケット FDL 13W | 軒下ダウンライト FPL 28W-2 開口 350角 | FSSBRP-321 | FPL1-101 | |
| アクリルセード 金色線り | 本体、ガード：アルミダイカスト クローブ：ガラス(乳白) | パネル：ガラス(つや消し) | | | ※ボール塗装 電気配線メッキ錆び止め、指定色塗装 | 記入文字「使用中」 |
| K1-FRS15L3V1-322 | K1-FRS15-321 K1-FRS15-322 | K1-FSS9-321 | FDL 18W 非常灯 | K1-1RS4-J13 | 非常用階段灯 FHF 32W-2 | |
| 非常灯 1600Lm 点灯 | 非常灯 1600Lm 点灯 | 非常灯 1600Lm 点灯 | 非常灯 40%点灯 開口 150φ | | 非常灯 1600Lm 点灯 | |

注：非常灯は全てバッテリー内蔵器具とする。

| | | | |
|-----------------------------|----------------------------|------|-----|
| 年度 | 令和8年度 | 図面番号 | 4 |
| 工事名 | 令和8年度北九州港湾・空港整備事業所庁舎照明改修工事 | | |
| 図面名称 | 既設照明器具図 | | |
| 縮尺 | 図示 | 単位 | mm |
| 設計年月日 | 令和8年6月 | 組数 | 全4枚 |
| 国土交通省 九州地方整備局 北九州港湾・空港整備事務所 | | | |