

令和8年度長崎港ヤード整地


図面目録

図面番号	図面名称
1	位置図
2	ヤード整地場所
3	仮設工詳細図

位置図 S=1/10,000 u:m




凡例

	施工箇所
---	------

年度	令和8年度	図面番号	1
工事名	令和8年度長崎港ヤード整地		
図面名称	位置図		
縮尺	1/10,000	単位	m
設計年月日	令和8年5月	組数	全3枚
国土交通省 九州地方整備局 長崎港湾・空港整備事務所			

ヤード整地場所 S=1:500

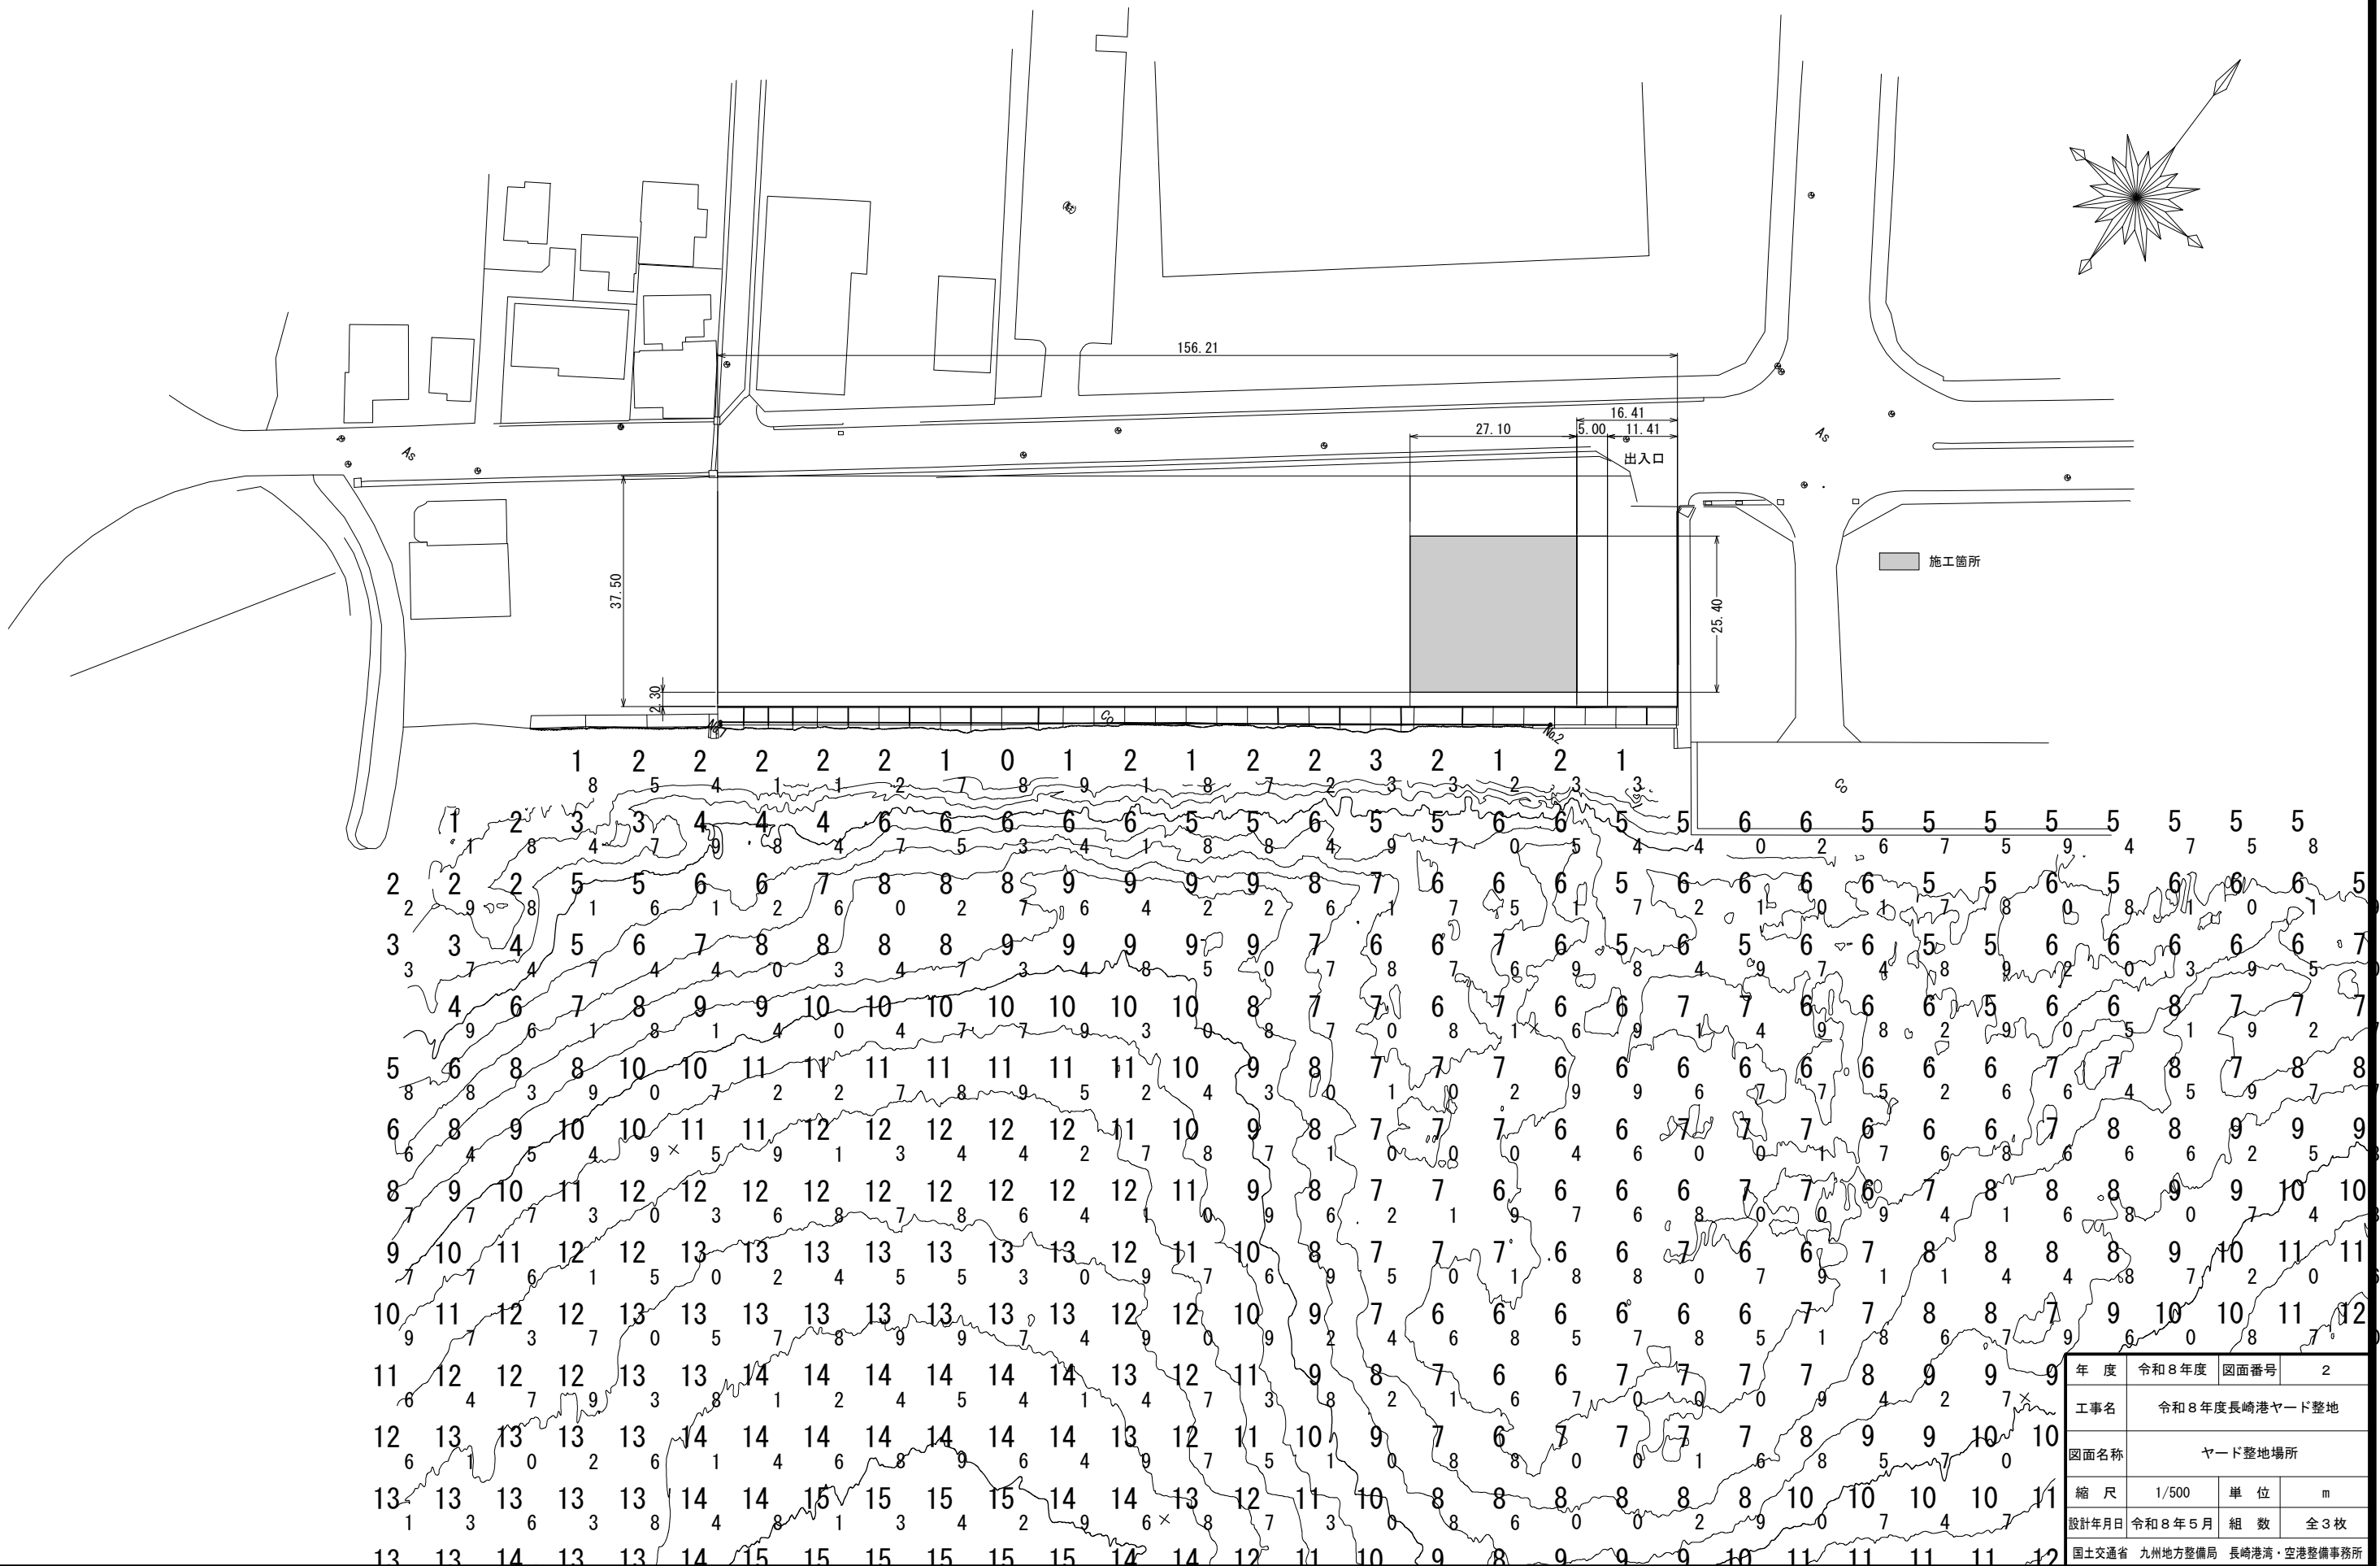


年度	令和8年度	図面番号	2
工事名	令和8年度長崎港ヤード整地		
図面名称	ヤード整地場所		
縮尺	1/500	単位	m
設計年月日	令和8年5月	組数	全3枚
国土交通省	九州地方整備局	長崎港湾・空港整備事務所	


仮設工詳細図

構造図


平面図

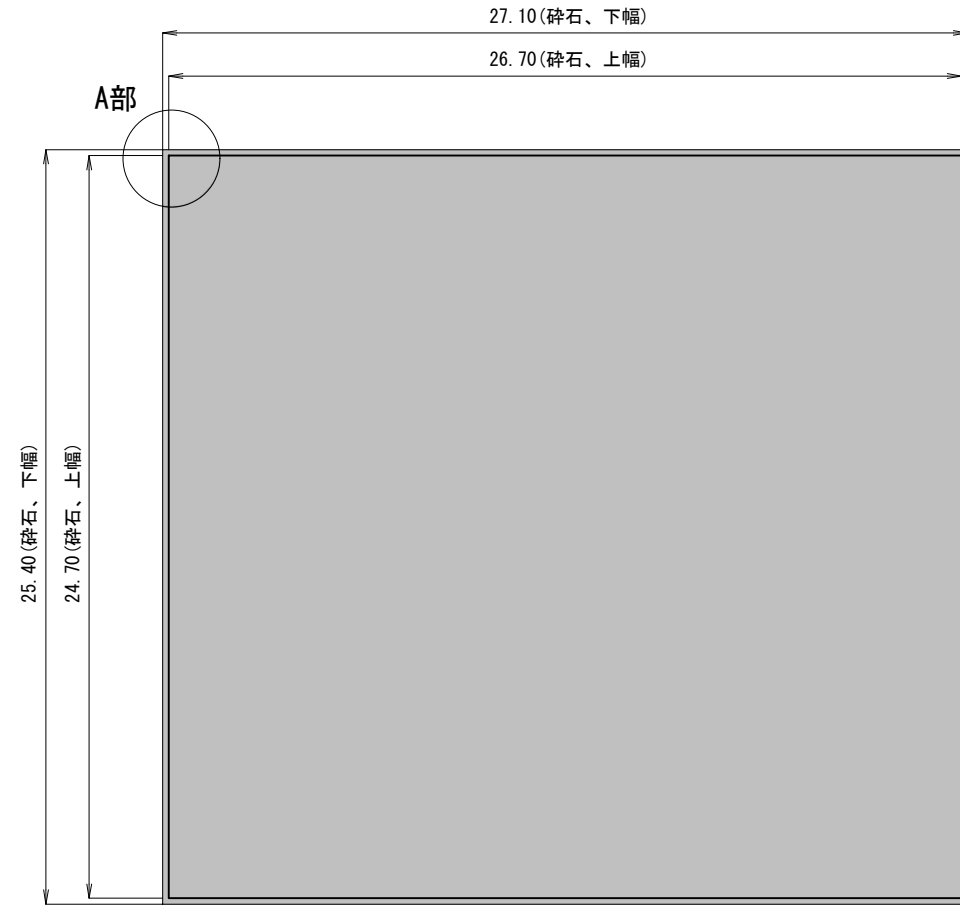

断面図

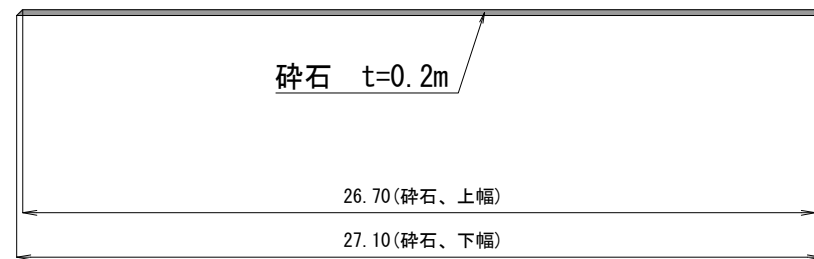

A部拡大

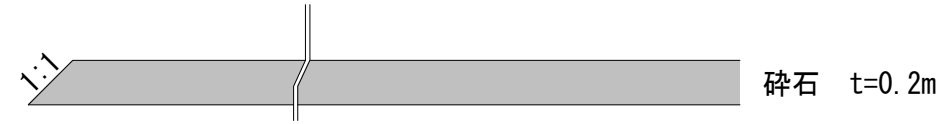

数量表 (1箇所当り)

工種		単位	数量	摘要
仮設工	碎石	投入	m3	135.6
		基面整正	m2	688.34

凡例

■ : 碎石

年度	令和8年度	図面番号	3
工事名	令和8年度長崎港ヤード整地		
図面名称	仮設工詳細図		
縮尺	1/200	単位	m
設計年月日	令和8年5月	組数	全3枚
国土交通省 九州地方整備局 長崎港湾・空港整備事務所			