


万関瀬戸航路(西)点検架台取付位置図

立面図

S=1:20


航路西端より万関橋方面(対面方向)

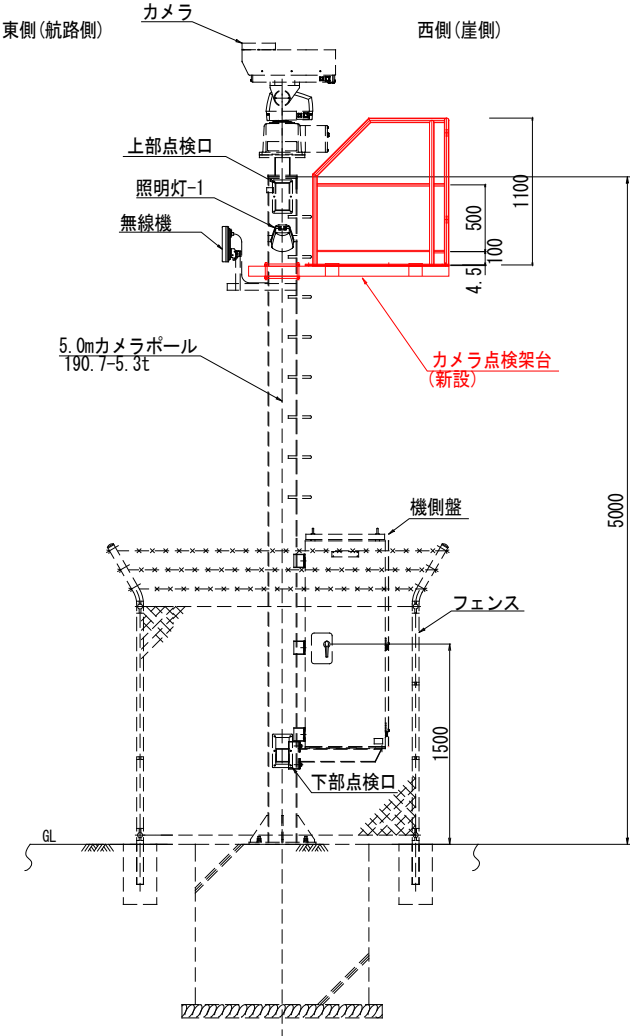

立面図

S=1:20


航路より崖側方向

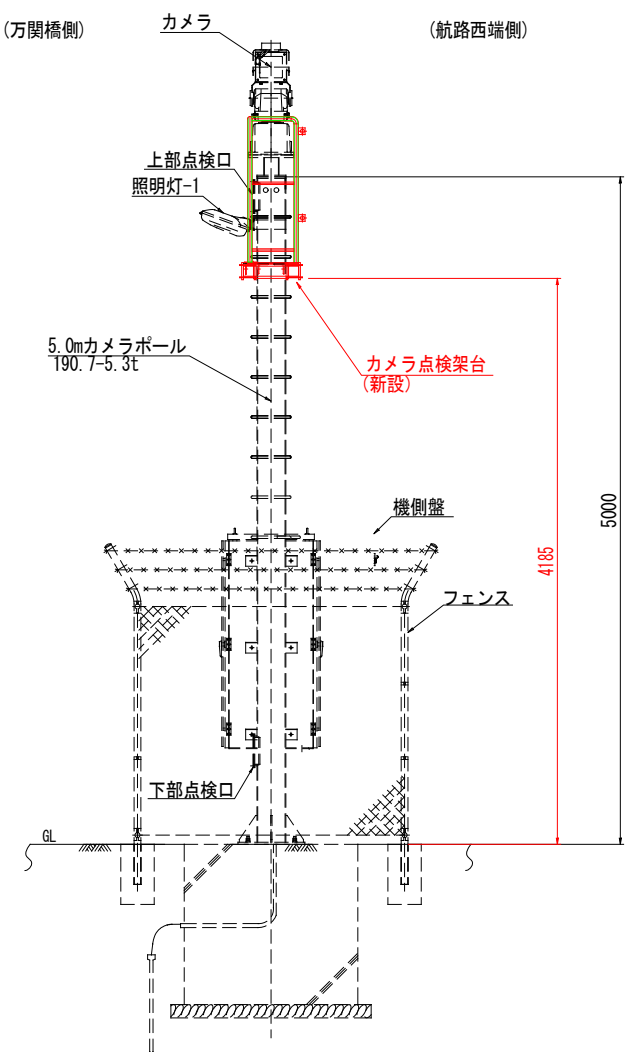


カメラ取付架台詳細図

S=1:5

A-A平面図

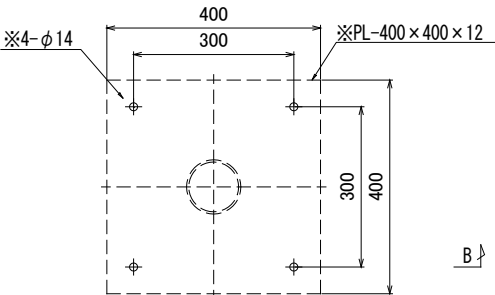

B-B断面図

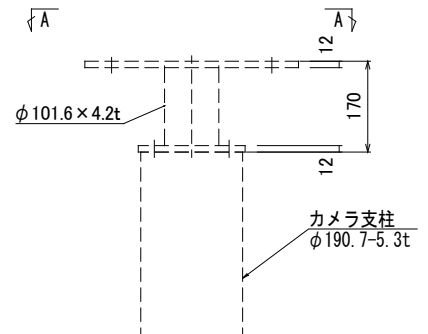




凡例

新設・更新	———
既設	- - - - -

年度	令和8年度	図面番号	1
工事名	令和8年度万関瀬戸航路みなとカメラ設備点検架台設置工事		
図面名称	万関瀬戸航路(西)点検架台取付位置図		
縮尺	—	単位	—
設計年月	令和8年8月	組数	全8枚
国土交通省 九州地方整備局 長崎港湾・空港整備事務所			

点検架台(全体図)


万関瀬戸航路(西)

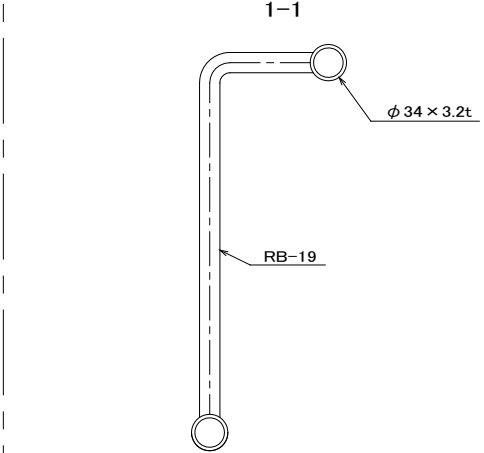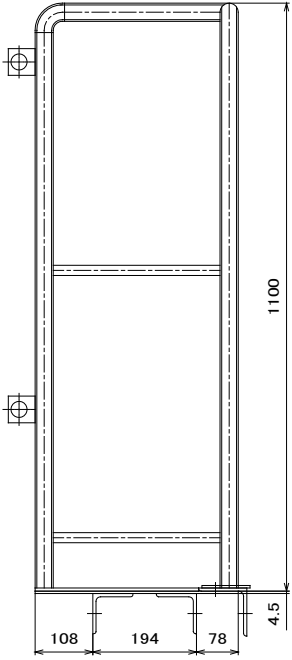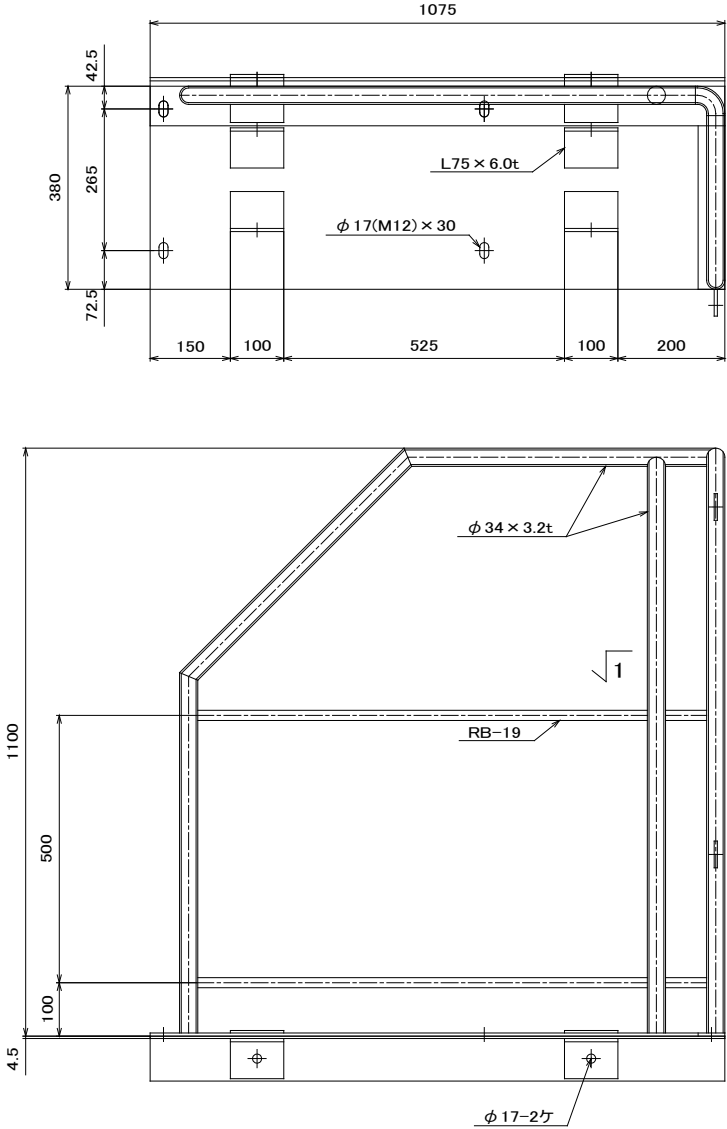

年度	令和8年度	図面番号	2
工事名	令和8年度万関瀬戸航路みなとカメラ設備点検架台設置工事		
図面名称	万関瀬戸航路(西)点検架台全体図		
縮尺	1:10	単位	—
設計年月	令和8年8月	組数	全8枚
国土交通省 九州地方整備局 長崎港湾・空港整備事務所			





万関瀬戸航路(西)

PL4.5t × 1075 × 380 = 1枚

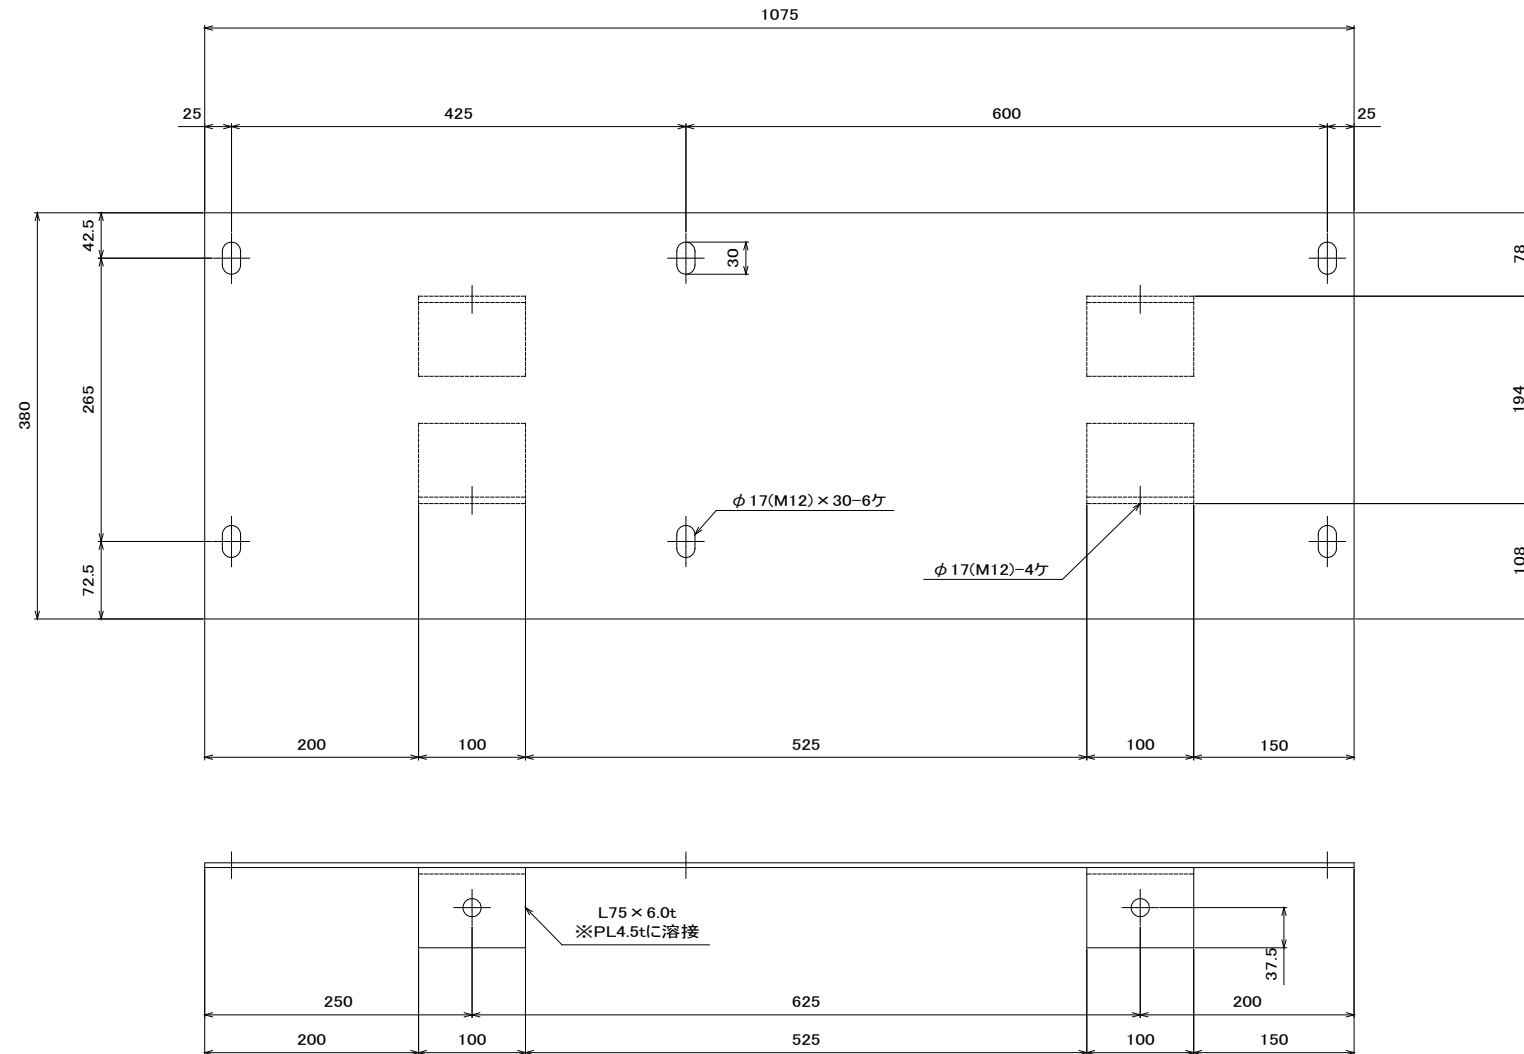

年度	令和8年度	図面番号	3
工事名	令和8年度万関瀬戸航路みなとカメラ設備点検架台設置工事		
図面名称	万関瀬戸航路(西)製作鋼材詳細図1		
縮尺	1:10	単位	—
設計年月	令和8年8月	組数	全8枚
国土交通省 九州地方整備局 長崎港湾・空港整備事務所			

万関瀬戸航路(西)

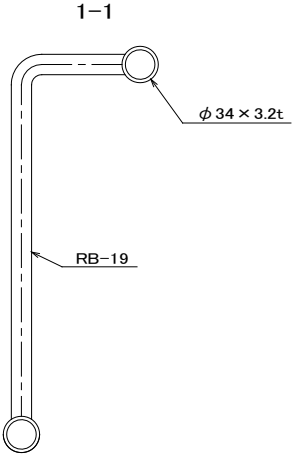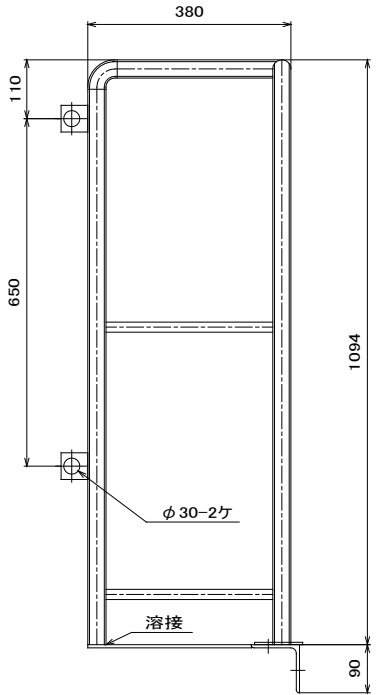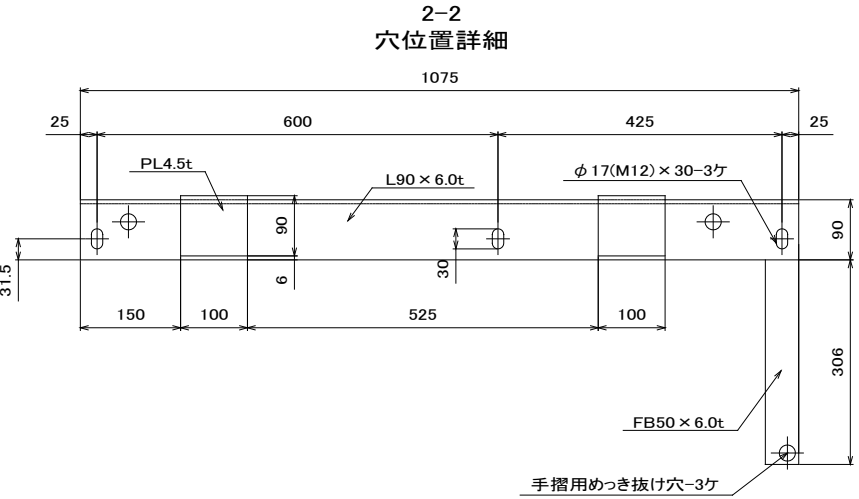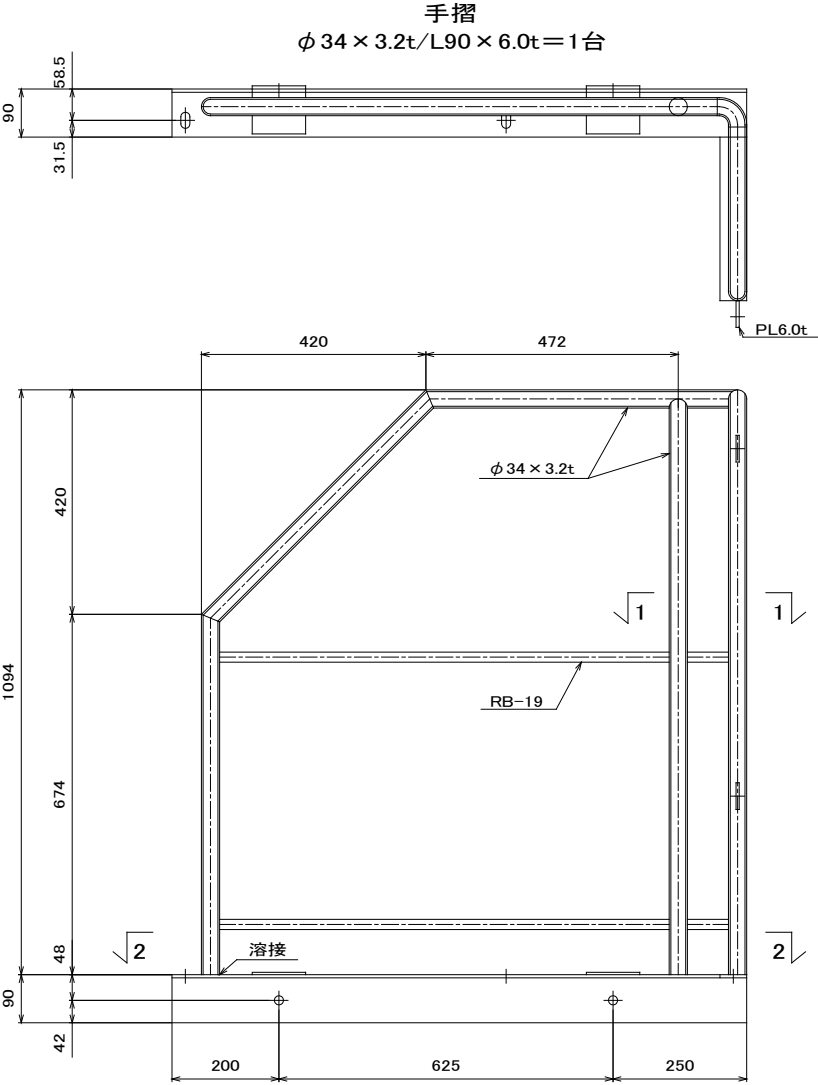


年度	令和8年度	図面番号	4
工事名	令和8年度万関瀬戸航路みなとカメラ設備点検架台設置工事		
図面名称	万関瀬戸航路(西)製作鋼材詳細図2		
縮尺	1:10	単位	—
設計年月	令和8年8月	組数	全8枚
国土交通省 九州地方整備局 長崎港湾・空港整備事務所			

万関瀬戸航路(東)点検架台取付位置図

立面図

S=1:20


非常用発電機より万関瀬戸航路(西)カメラ方面

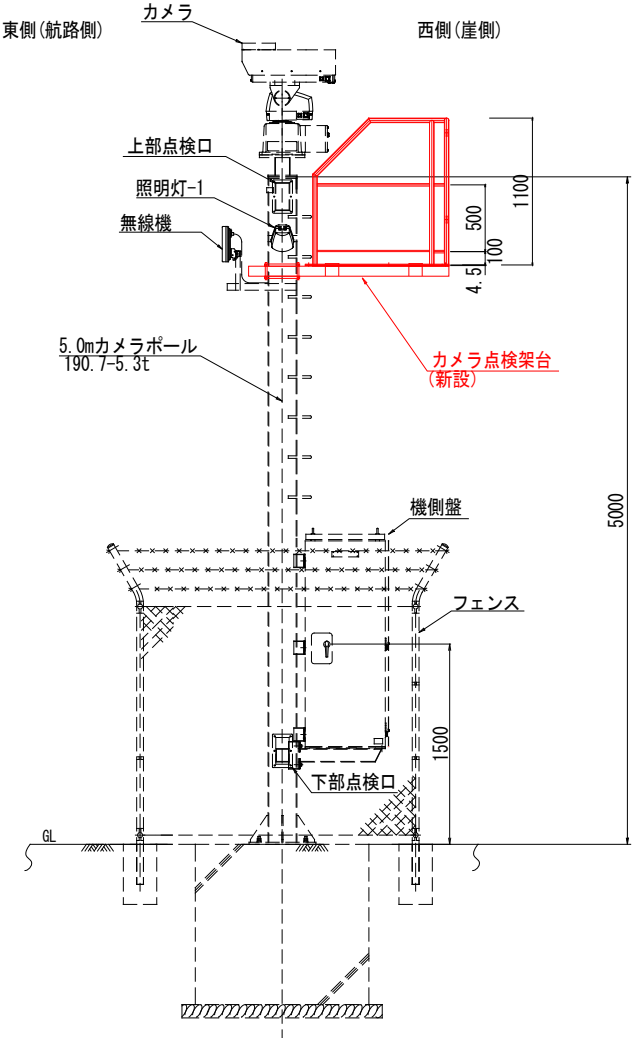

立面図


S=1:20

昇降梯子より万関橋駐車場屋根休憩所方向

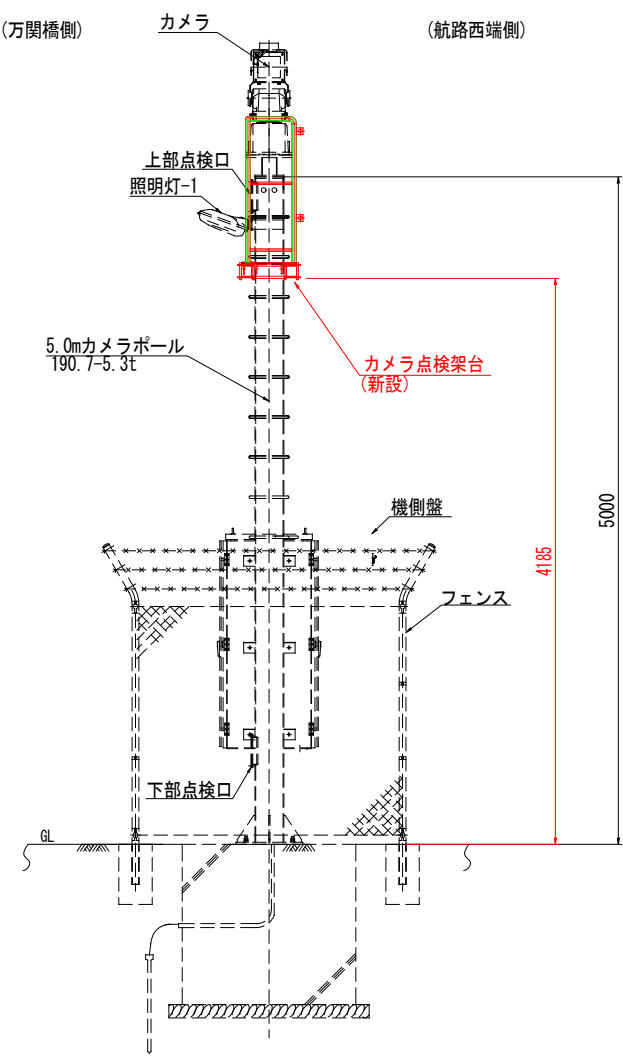

カメラ取付架台詳細図

S=1:5

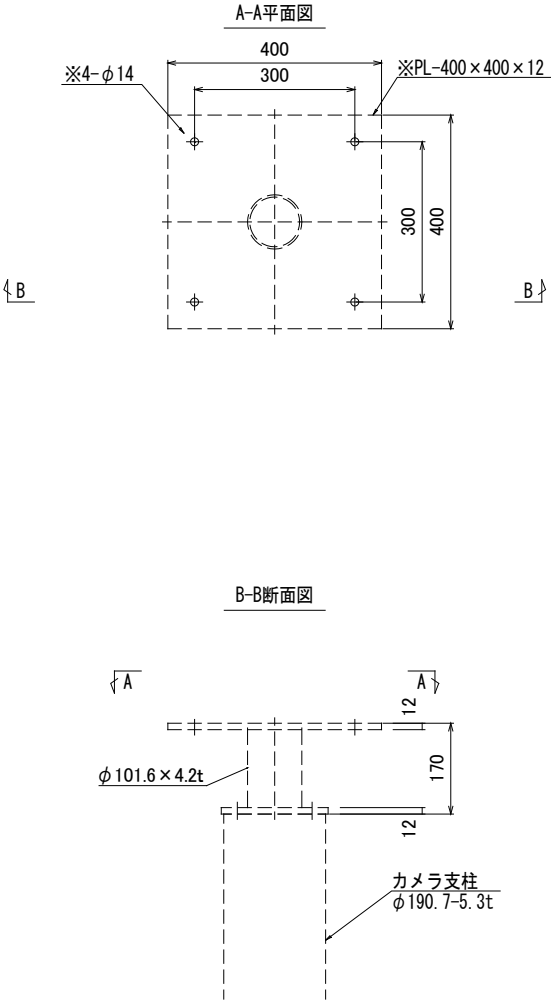




凡例

新設・更新	— (solid line)
既設	- - - (dashed line)

年度	令和8年度	図面番号	5
工事名	令和8年度万関瀬戸航路みなとカメラ設備点検架台設置工事		
図面名称	万関瀬戸航路(東)点検架台取付位置図		
縮尺	—	単位	—
設計年月	令和8年8月	組数	全8枚
国土交通省 九州地方整備局 長崎港湾・空港整備事務所			


点検架台(全体図)

万関瀬戸航路(東)

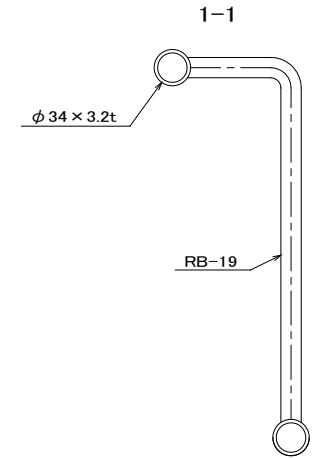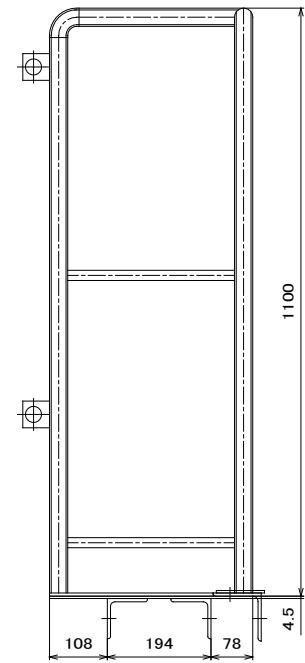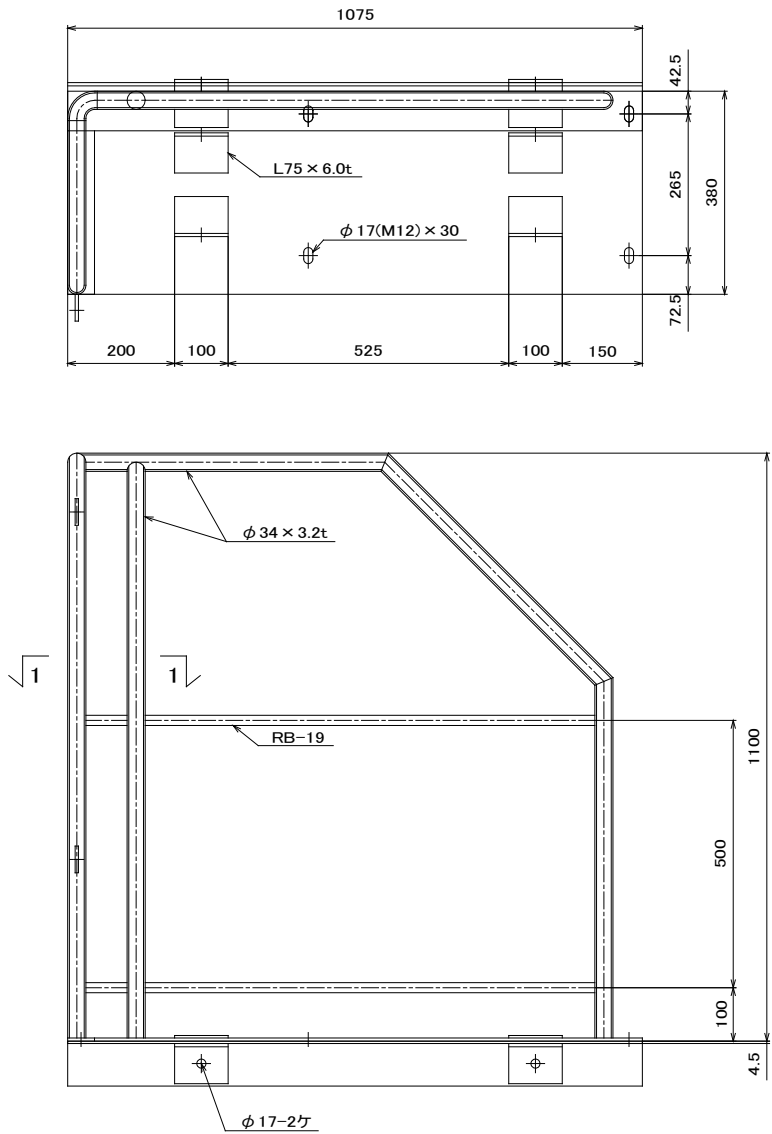



年度	令和8年度	図面番号	6
工事名	令和8年度万関瀬戸航路みなとカメラ設備点検架台設置工事		
図面名称	万関瀬戸航路(東)点検架台全体図		
縮尺	1:10	単位	—
設計年月	令和8年8月	組数	全8枚
国土交通省 九州地方整備局 長崎港湾・空港整備事務所			

万関瀬戸航路(東)


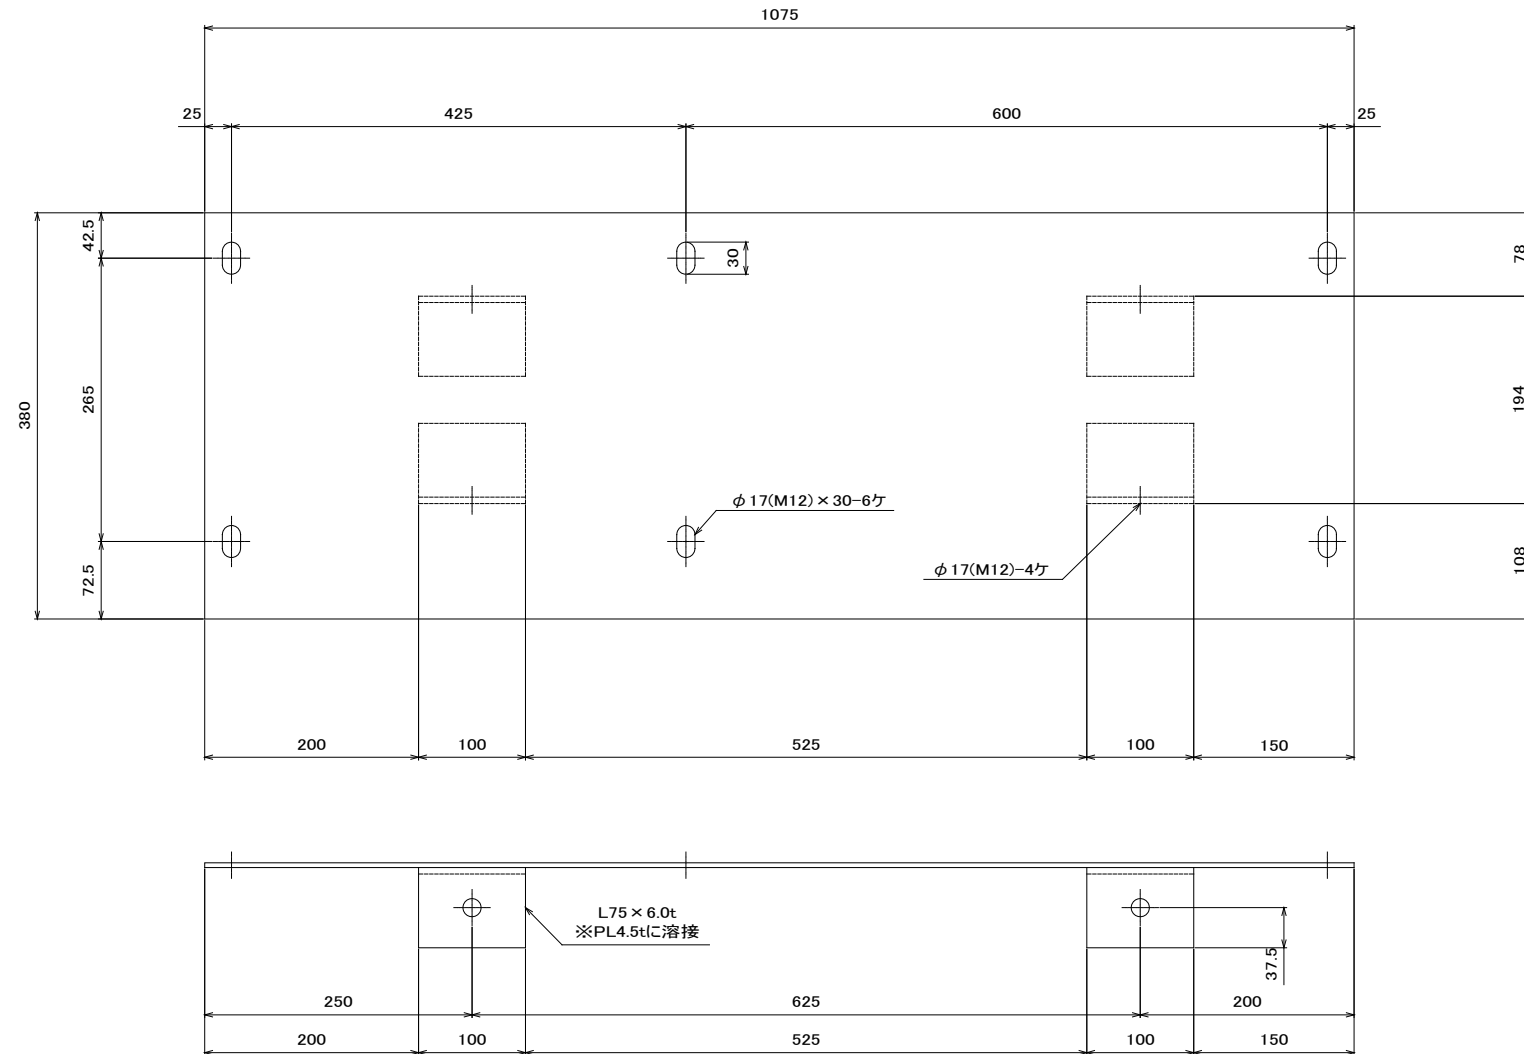
$$PL4.5t \times 1075 \times 380 = 1 \text{ 枚}$$


年 度	令和8年度	図面番号	7
工事名	令和8年度万間瀬戸航路みなとカメウ設備点検架台設置工事		
図面名称	万間瀬戸航路（東）製作鋼材詳細図1		
縮 尺	1:10	単 位	—
設計年月	令和8年8月	組 数	全8枚
国土交通省 九州地方整備局 長崎港湾・空港整備事務所			

万関瀬戸航路(東)

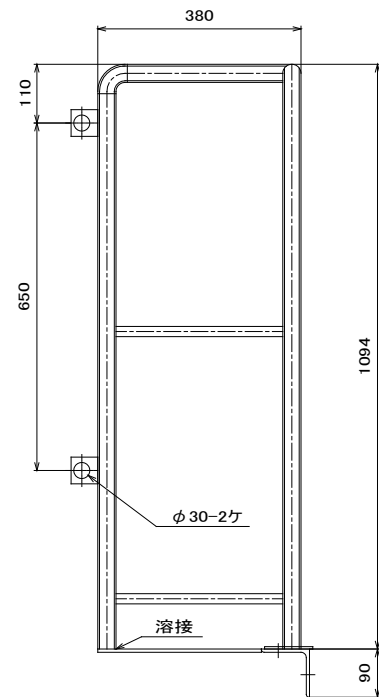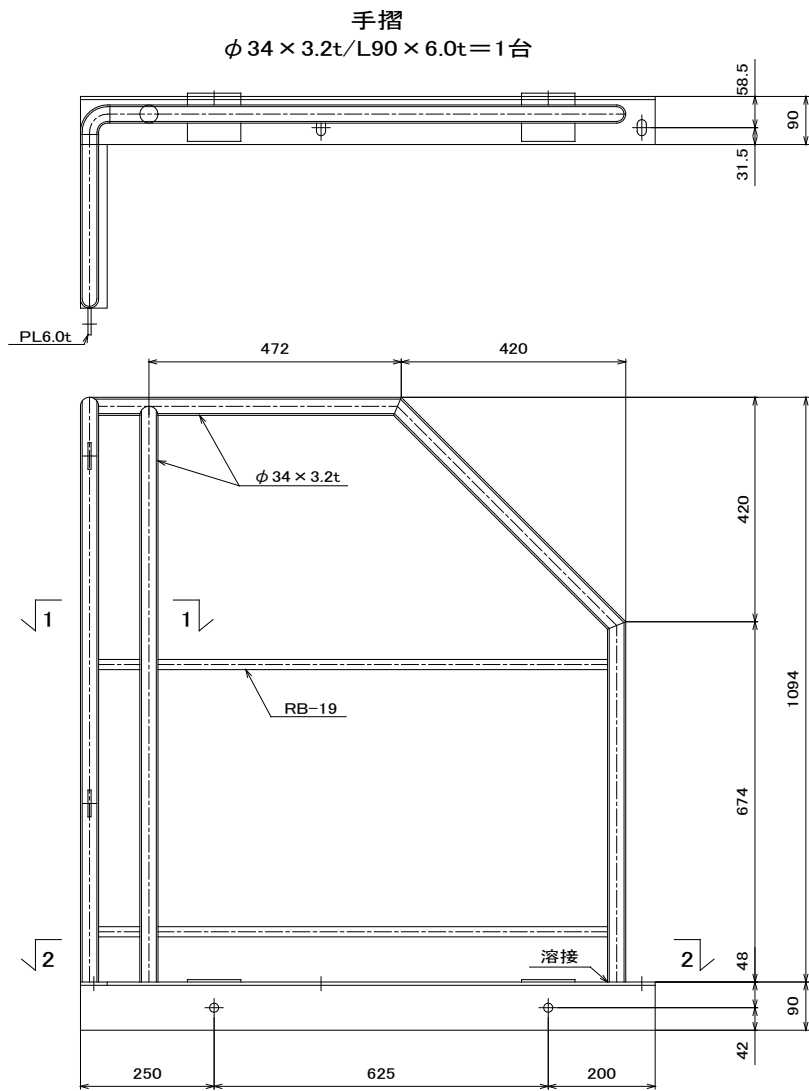

2-2
穴位置詳細

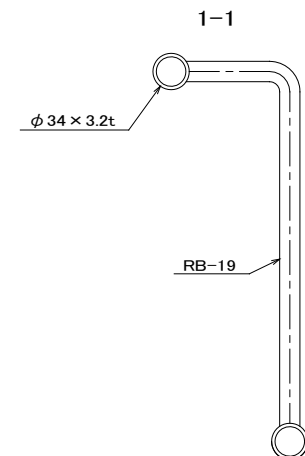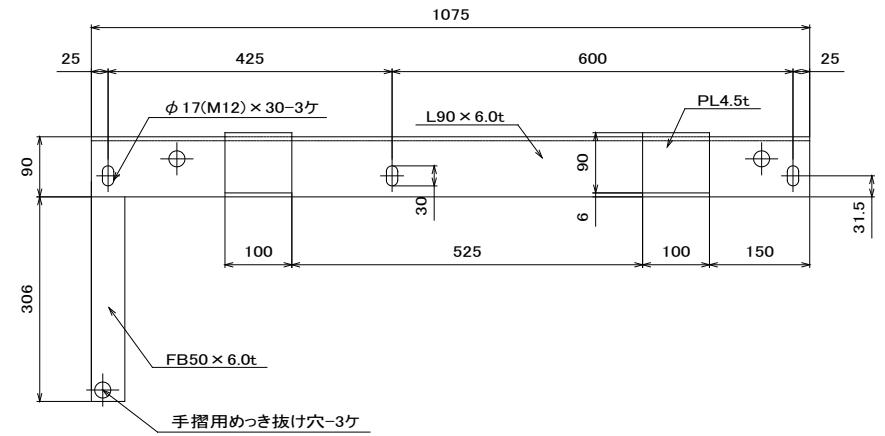

年度	令和8年度	図面番号	8
工事名	令和8年度万関瀬戸航路みなとカメラ設備点検架台設置工事		
図面名称	万関瀬戸航路(東)製作鋼材詳細図2		
縮尺	1:10	単位	—
設計年月	令和8年8月	組数	全8枚
国土交通省 九州地方整備局 長崎港湾・空港整備事務所			