

平面図

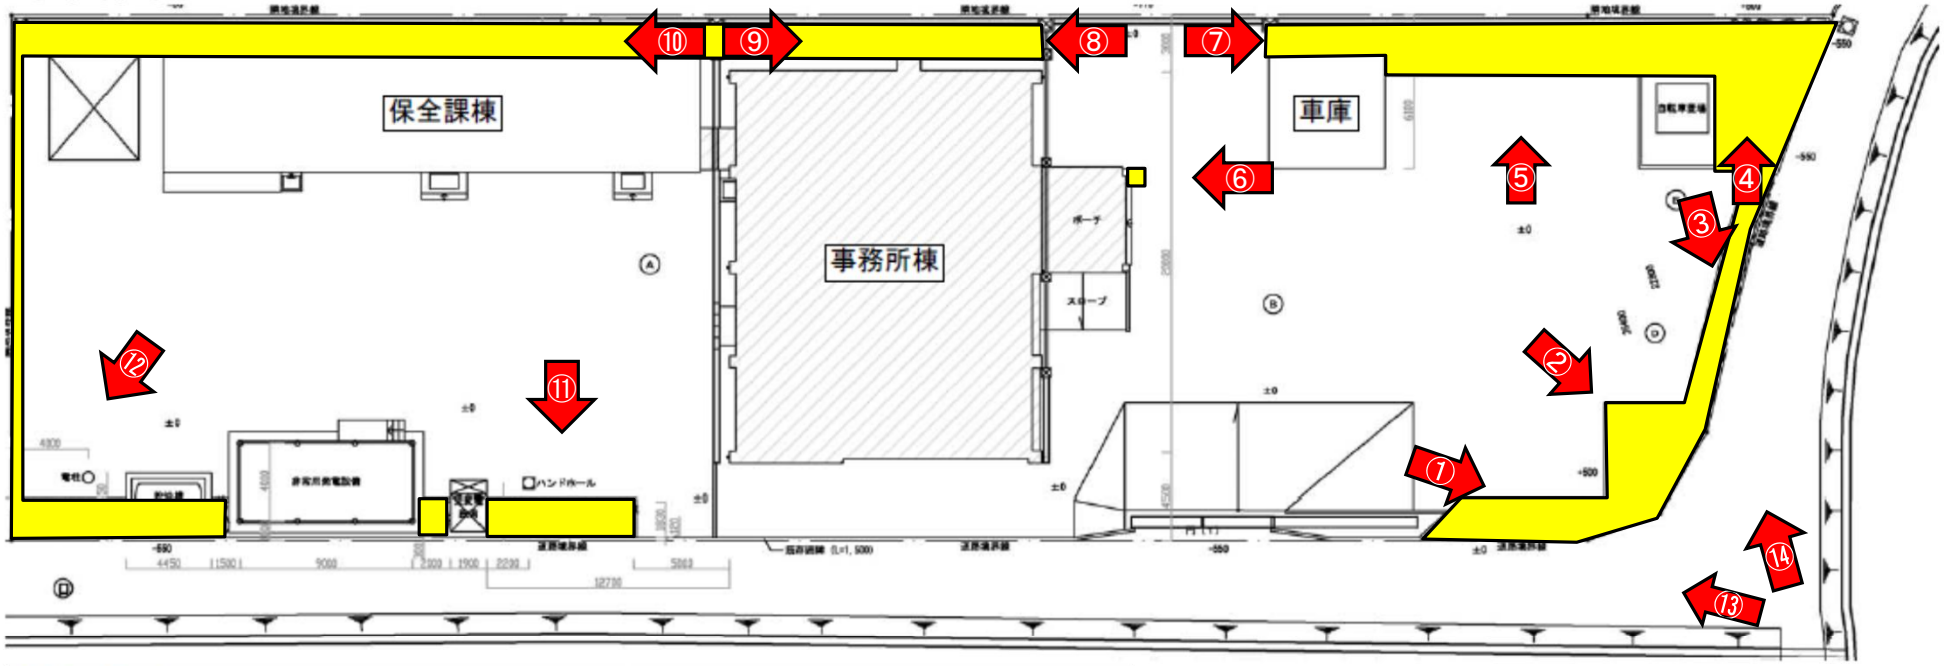

位置図



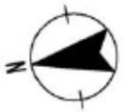


・・・対象範囲

・・・参考写真

年度	令和8年度	図面番号	1
件名	令和8年度熊本港湾・空港整備事務所本庁舎外2箇所構内整備		
図面名称	熊本庁舎位置図、平面図		
縮尺	－	単位	－
設計年月日	－	組数	全3枚
国土交通省 九州地方整備局 熊本港湾・空港整備事務所			

熊本庁舎（写真）

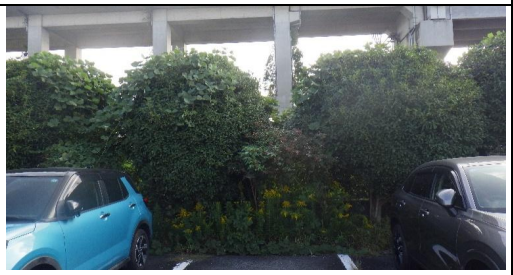
①		⑧	
②		⑨	
③		⑩	
④		⑪	
⑤		⑫	
⑥		⑬	
⑦		⑭	

位置図



八代港事務所配置図

平面図

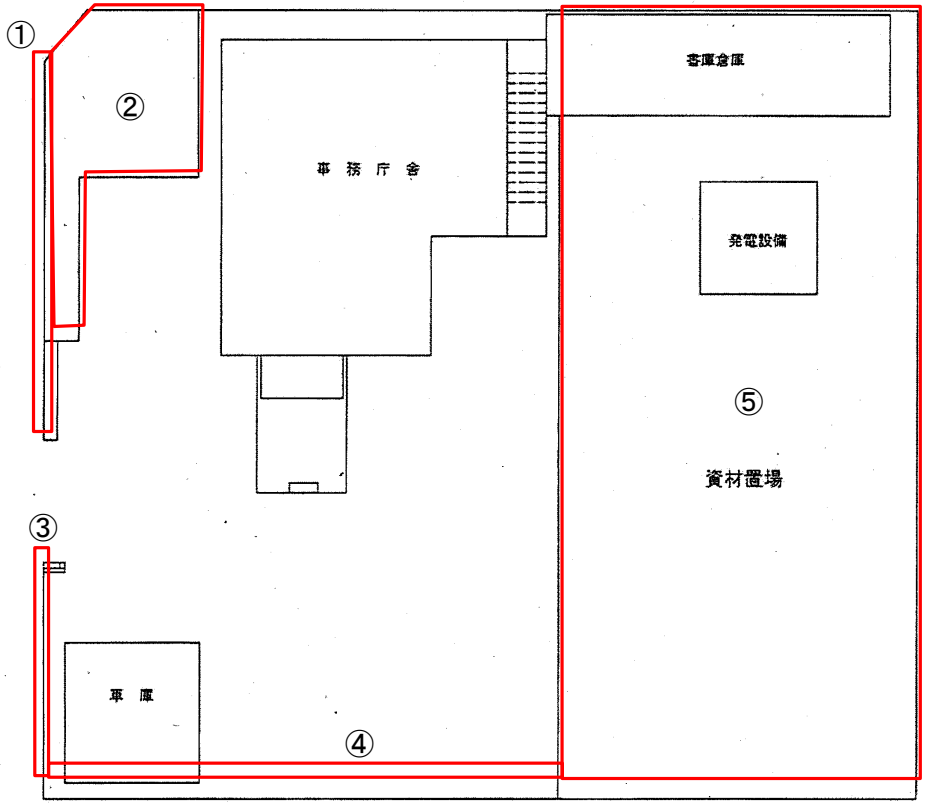

全体面積＝1,845.82㎡
庁舎用地＝1,139.36㎡
資材置場＝ 706.46㎡

参考











年度	令和8年度	図面番号	2
件名	令和8年度熊本港湾・空港整備事務所本庁舎外2箇所構内整備		
図面名称	八代港分室位置図、平面図		
縮尺	―	単位	―
設計年月日	―	組数	全3枚
国土交通省 九州地方整備局 熊本港湾・空港整備事務所			


位置図





拡大図

平面図

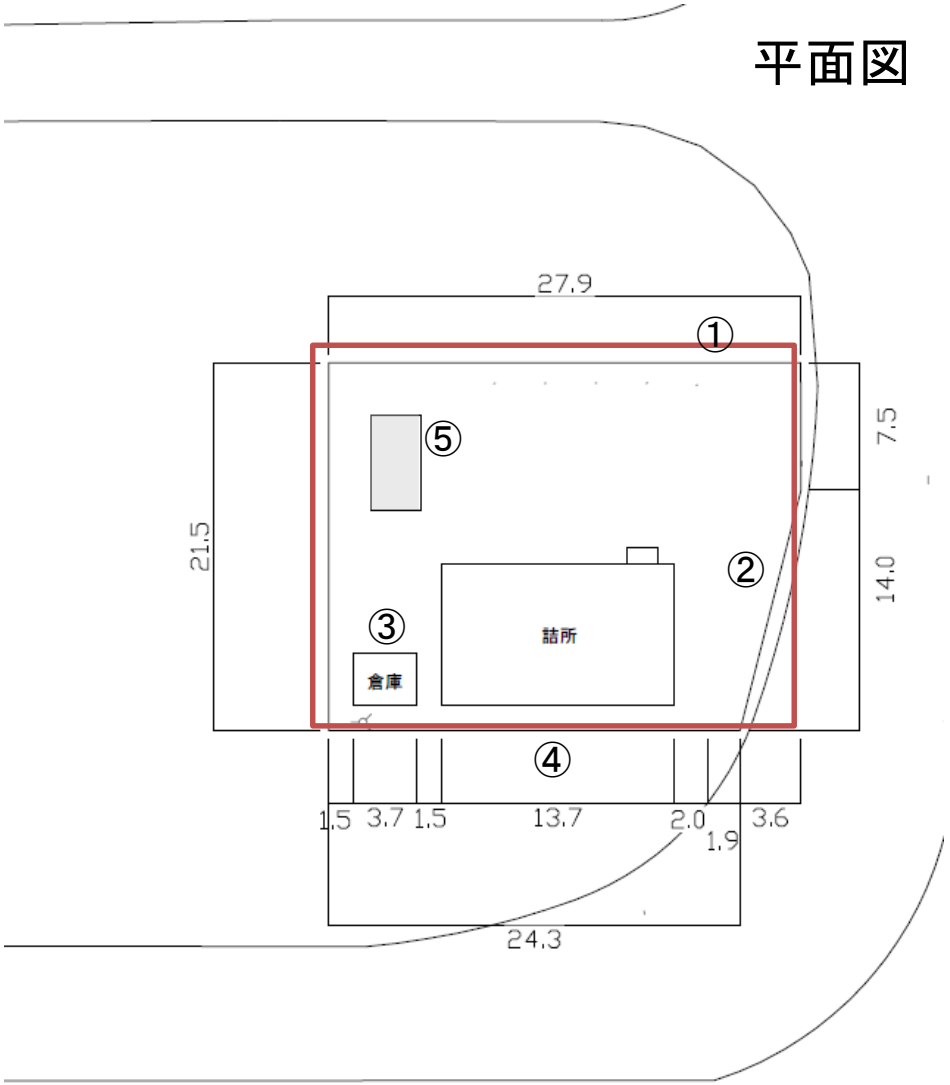

年度	令和8年度	図面番号	3
件名	令和8年度熊本港湾・空港整備事務所本庁舎外2箇所構内整備		
図面名称	熊本空港分室位置図、平面図		
縮尺	―	単位	―
設計年月日	―	組数	全3枚
国土交通省 九州地方整備局 熊本港湾・空港整備事務所			

熊本空港分室（写真）

①		④	
②		⑤	
③			