

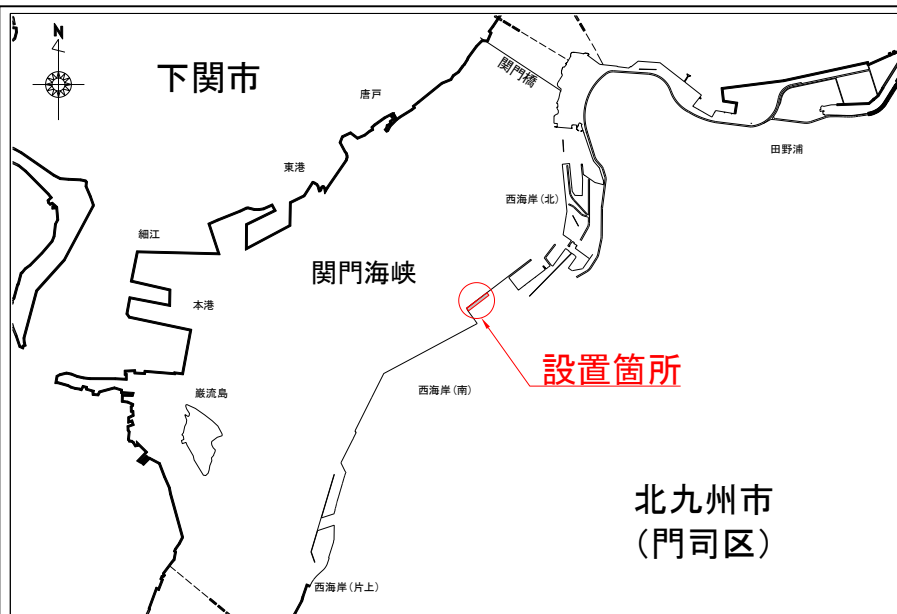


# 西海岸地区の工事に伴う簡易標識設置のお知らせ

- R3.9より、西海岸地区岸壁(-11m)の老朽化対策工事として、水面付近で鋼管杭を切断し上部コンクリートを撤去しております。
- 夜間の航行船舶への安全対策として、切断した鋼管杭の杭頭部に工事区域を明示するための簡易標識4基を設置しております。
- また、昼間時の安全対策として、簡易標識間の鋼管杭の杭頭部に鋼製の支柱3基(標識灯なし)を設置しております。
- 付近を航行の際は、ご注意願います。

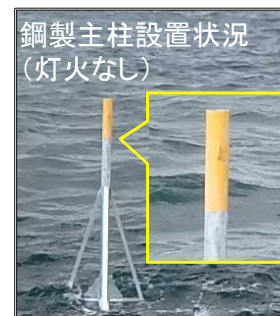

## 簡易標識設置位置図


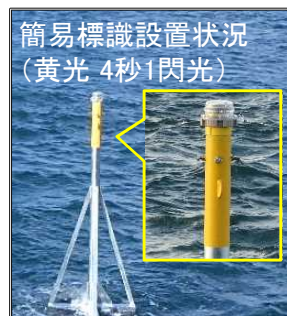


## 【簡易標識構造図】 (黄光 4秒1閃光)


▽+3.70

H.W.L▽+2.35

鋼管杭天端高▽+1.00

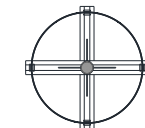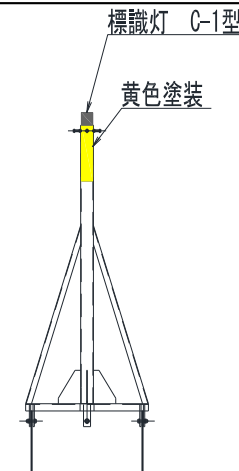

※鋼製支柱の高さは、簡易標識と同じ3.7mで、標識灯は付いていません。

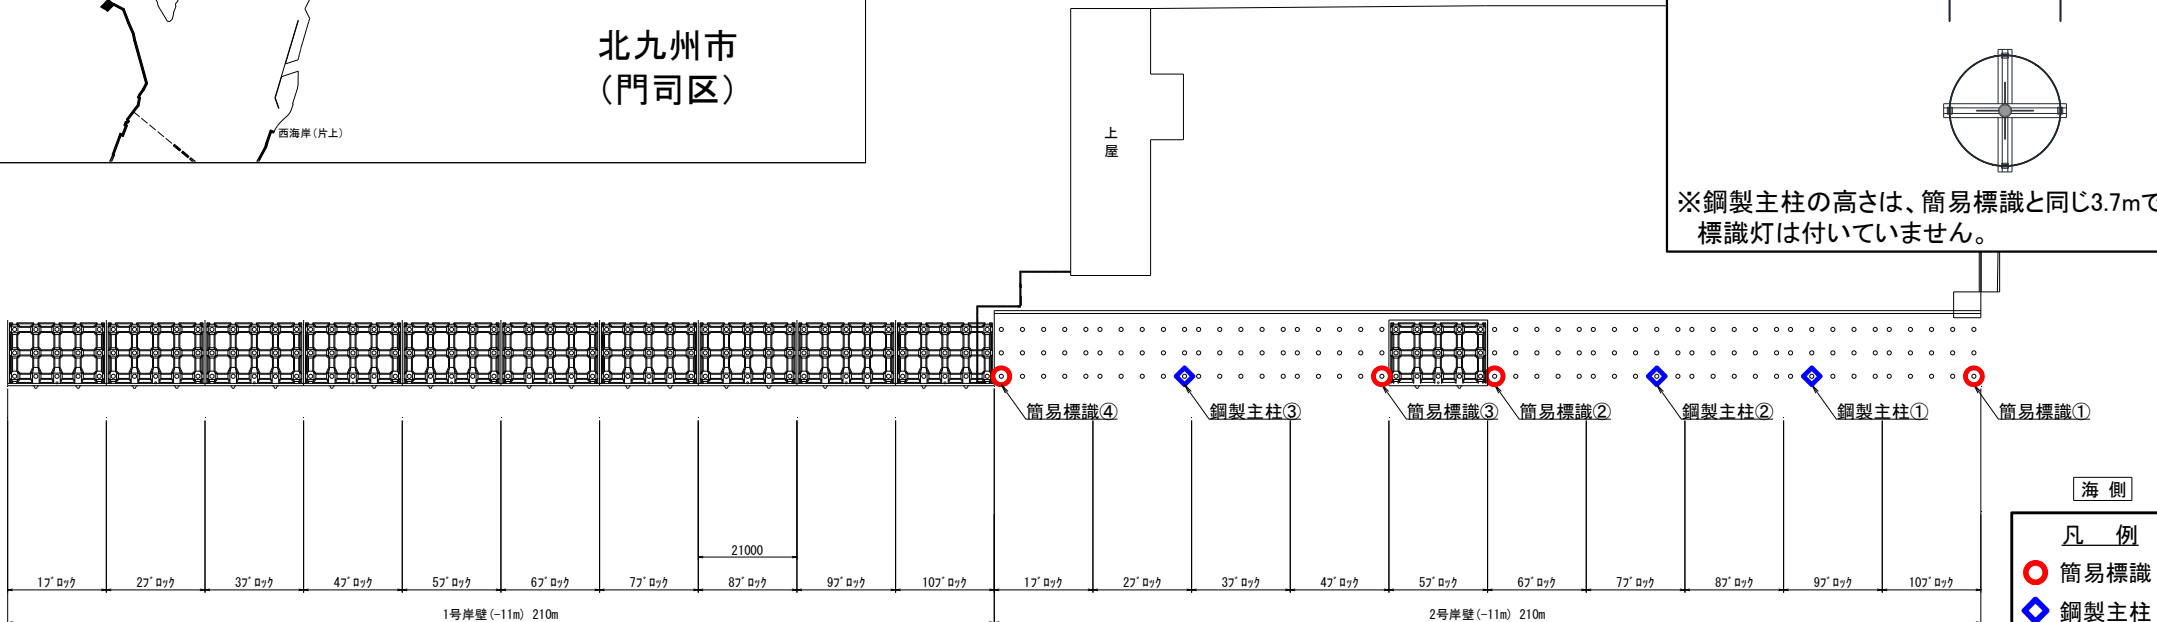

海側

凡例

- 簡易標識
- ◇ 鋼製支柱