



庁舎平面図（1階）S=1/100

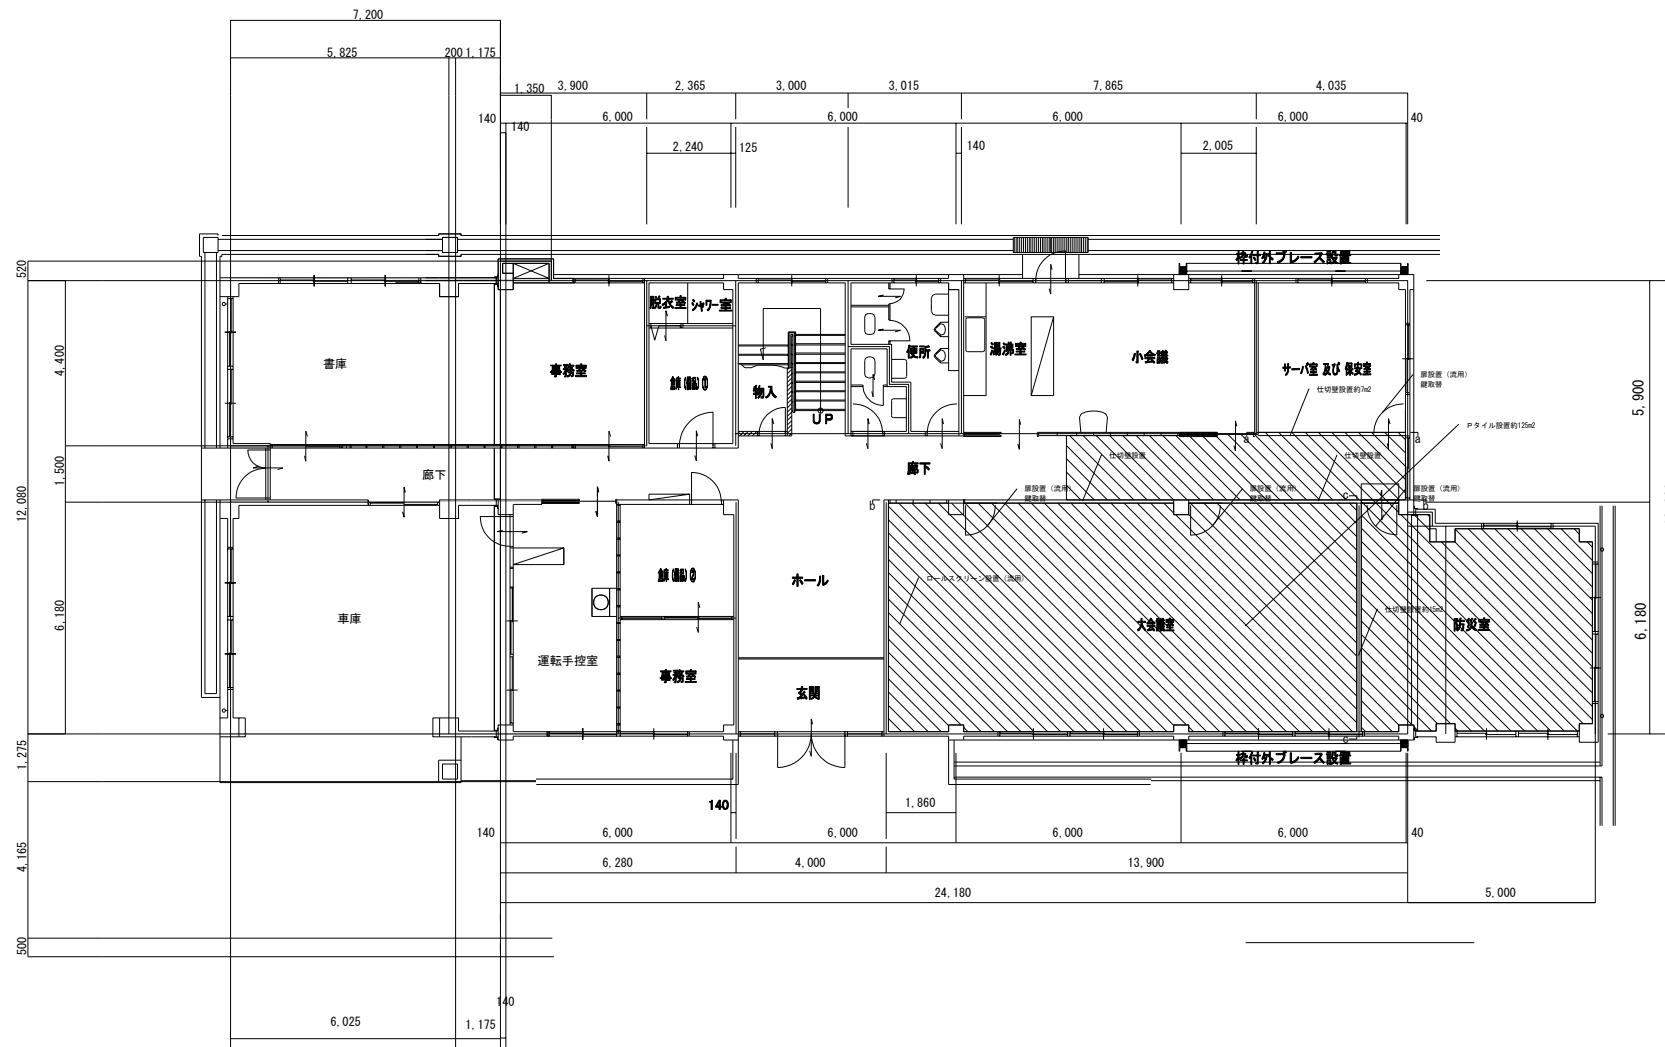


■ 設置対象範囲


a-a 断面図

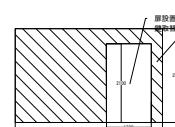

b-b 断面図

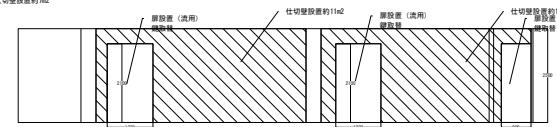


c-c 断面図

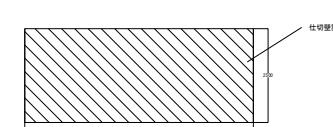


年 度	令和7年度	図面番号	1
工 事 名	令和7年度別府港湾・空港整備事務所 庁舎内装改修工事（第2次）		
図面名称	庁舎平面図（1階）		
縮 尺	図示	単 位	mm
設計年月日	令和7年11月	組 数	全3枚
国 土 交 通 省 九 州 地 方 整 備 局 別 府 港 湾 ・ 空 港 整 備 事 務 所			

庁舎平面図 (2階) S=1/100

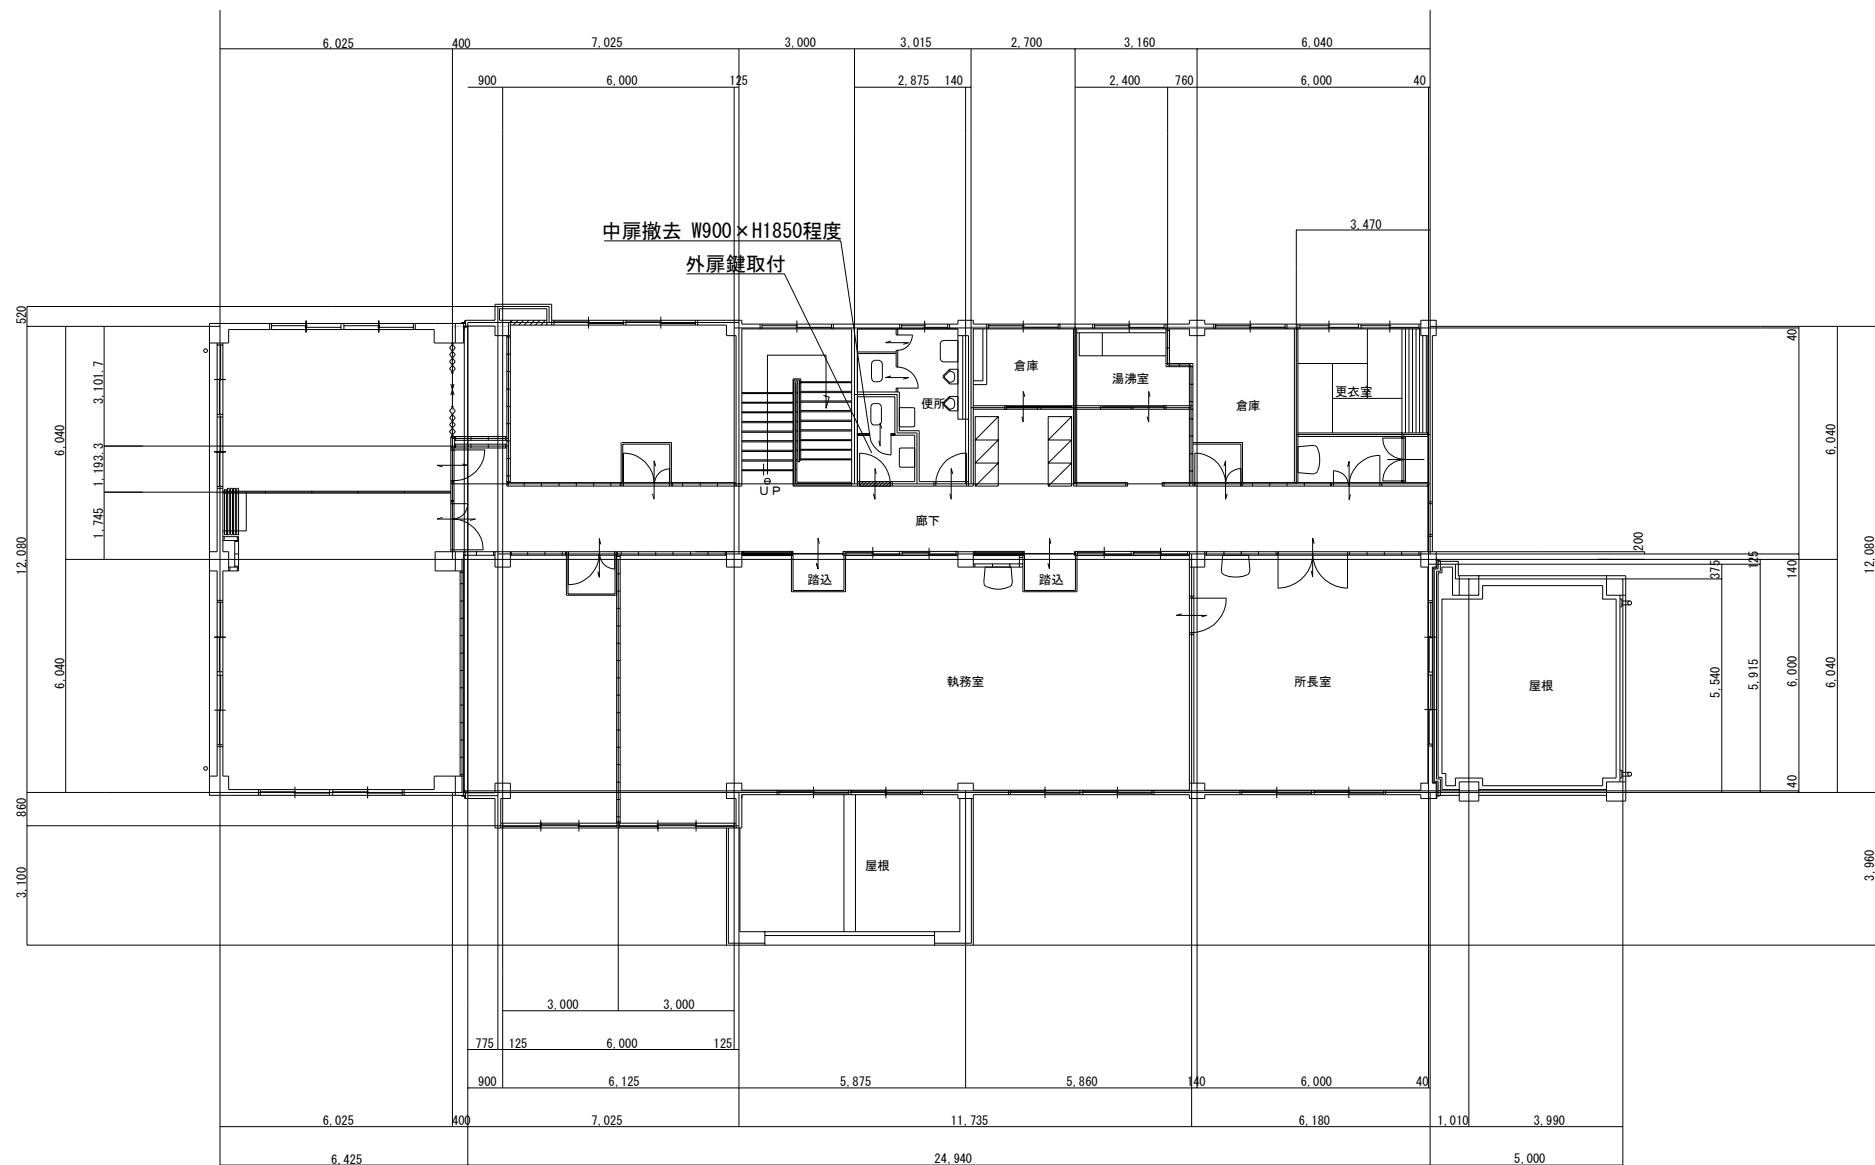


年 度	令和7年度	図面番号	2
工事名	令和7年度別府港湾・空港整備事務所 庁舎内装改修工事 (第2次)		
図面名称	庁舎平面図 (2階)		
縮 尺	図示	単 位	mm
設計年月日	令和7年11月	組 数	全3枚
国土交通省 九州地方整備局 別府港湾・空港整備事務所			

撤去平面図（1階）S=1/100

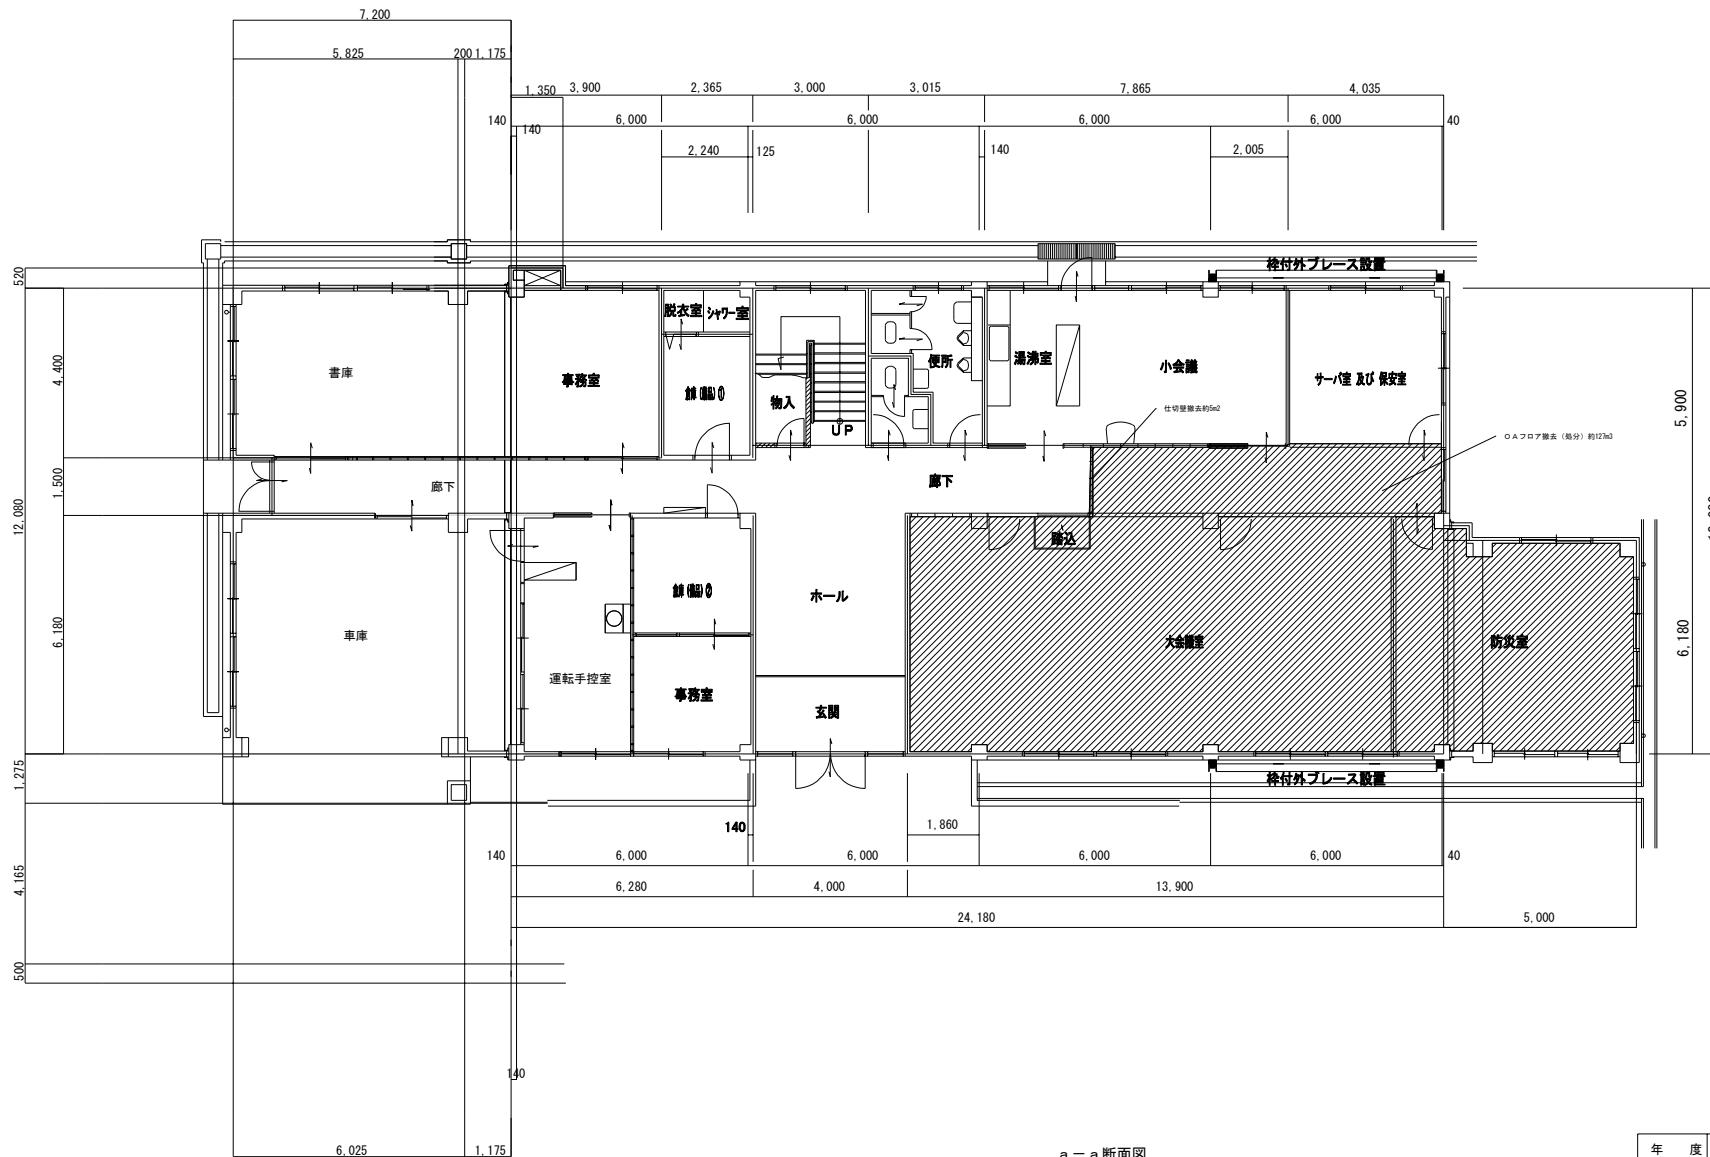

撤去対象範囲

a - a 断面図

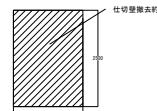

年 度	令和7年度	図面番号	3
工 事 名	令和7年度別府港湾・空港整備事務所 庁舎内改装修工事(第2次)		
図面名称	撤去平面図(1階)		
縮 尺	図示	単位	mm
設計年月日	令和7年11月	組数	全3枚
国土交通省	九州地方整備局	別府港湾・空港整備事務所	