



庁舎平面図（1階）S=1／100

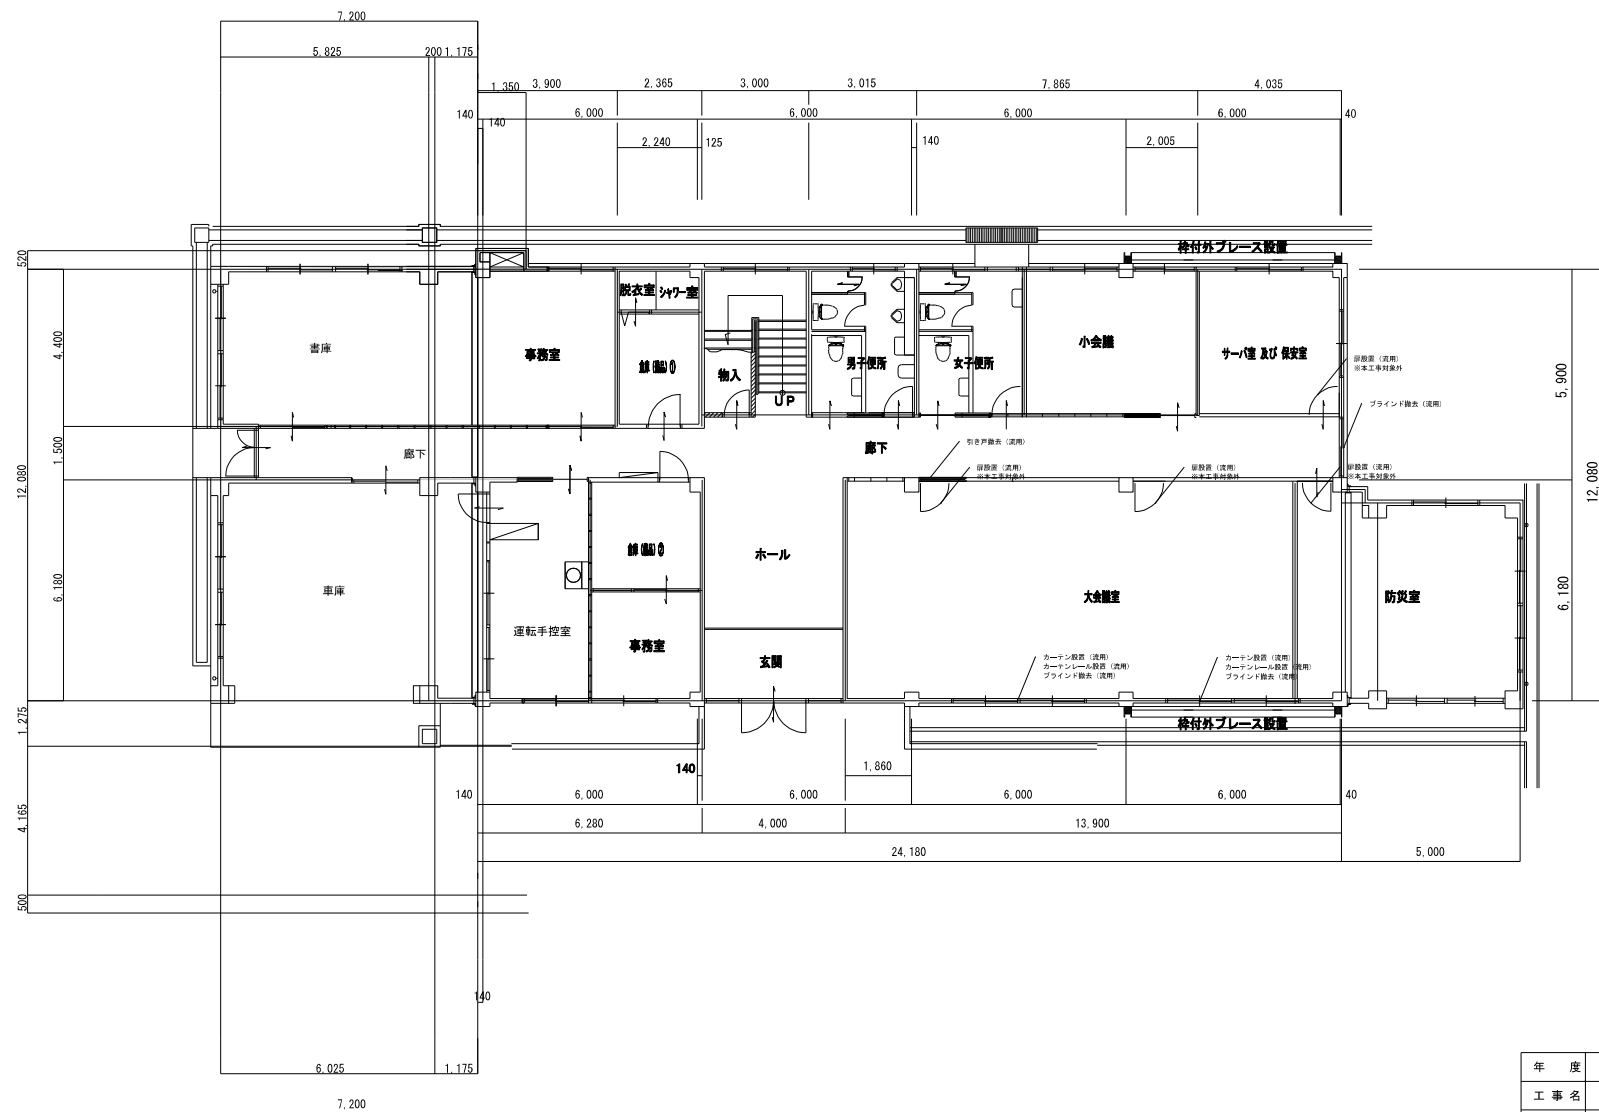


年 度	令和7年度	図面番号	1
工 事 名	令和7年度別府港湾・空港整備事務所 庁舎内装改修工事（第3次）		
図面名称	庁舎平面図（1階）		
縮 尺	図 示	単 位	mm
設計年月日	令和7年12月	組 数	全4枚
国土交通省 九州地方整備局 別府港湾・空港整備事務所			

庁舎平面図（2階）S=1／100




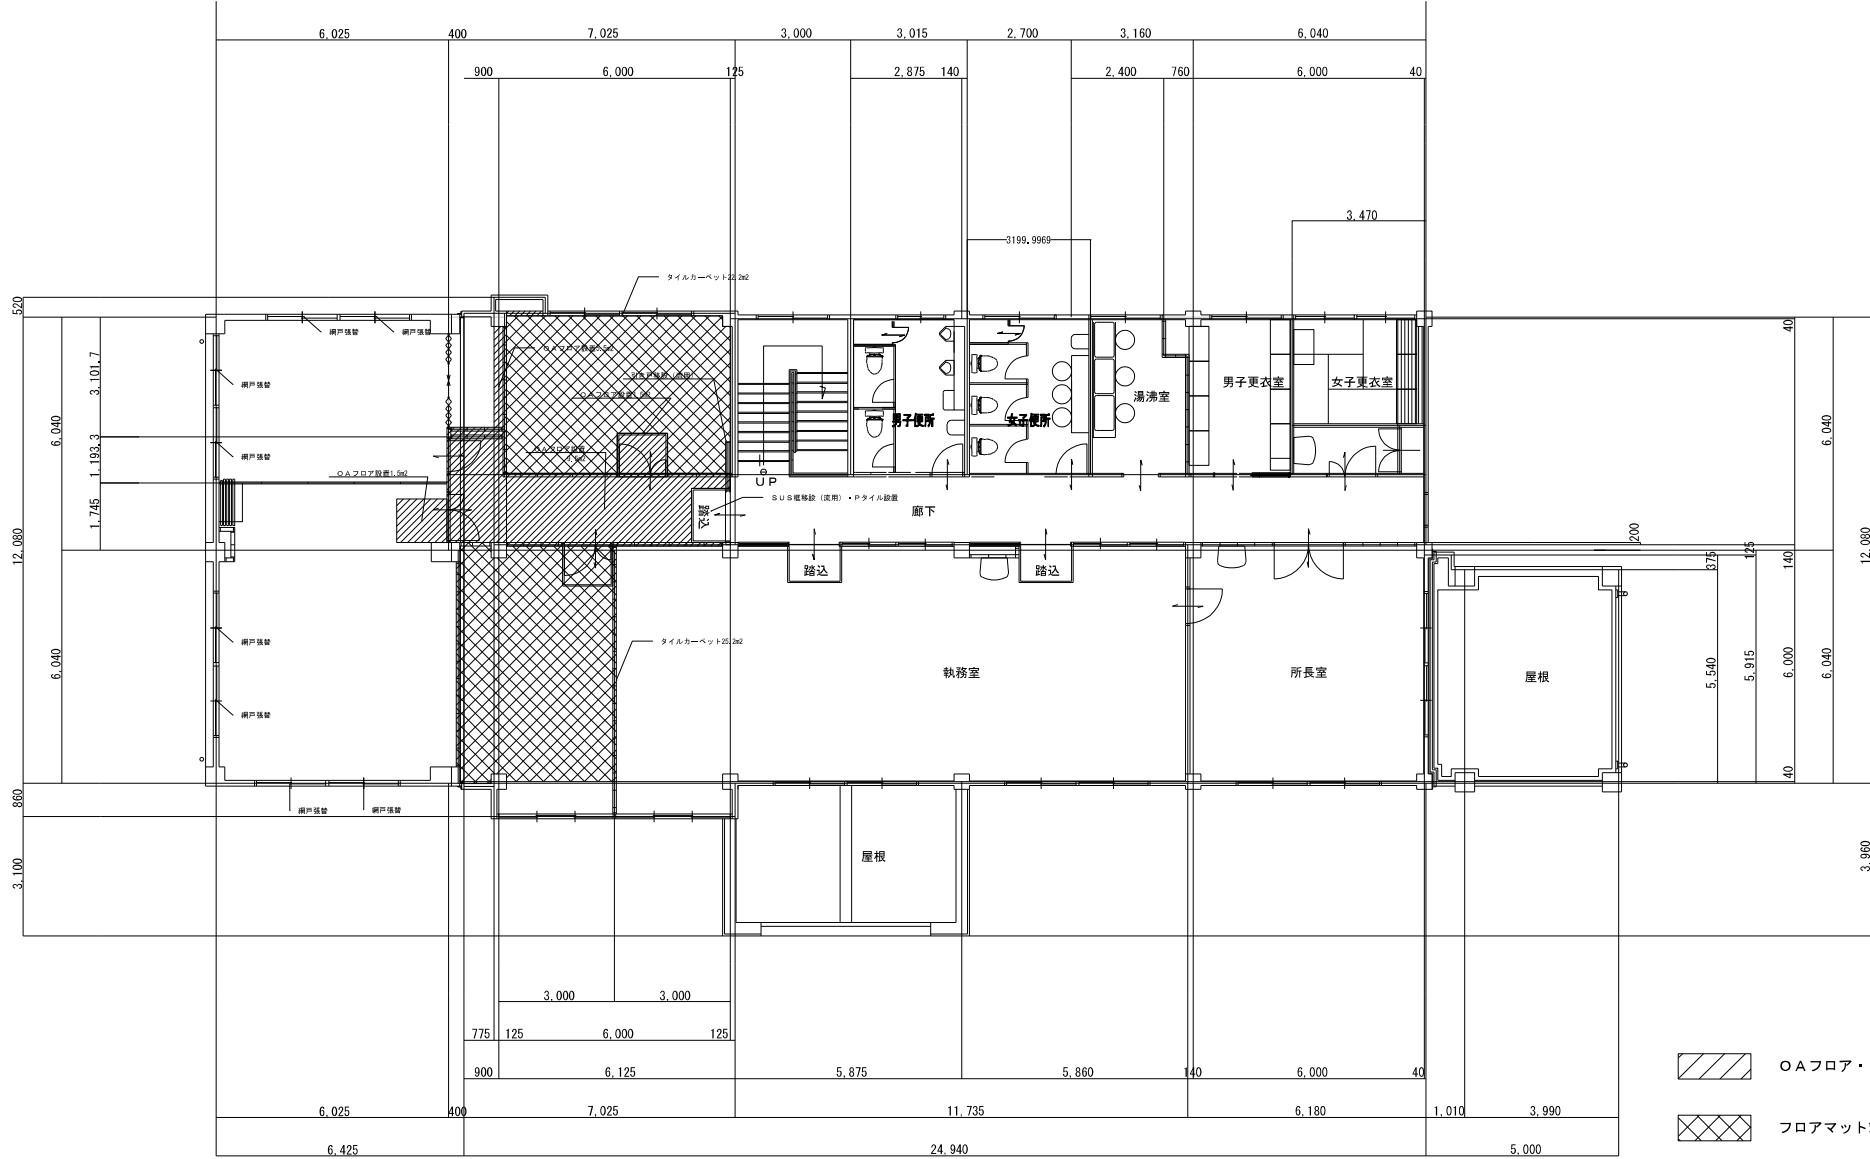


年 度	令和7年度	図面番号	2
工 事 名	令和7年度別府港湾・空港整備事務所 庁舎内装改修工事（第3次）		
図面名称	庁舎平面図（2階）		
縮 尺	図 示	単 位	mm
設計年月日	令和7年12月	組 数	全4枚
国土交通省 九州地方整備局 別府港湾・空港整備事務所			

撤去平面図（2階）S=1／100

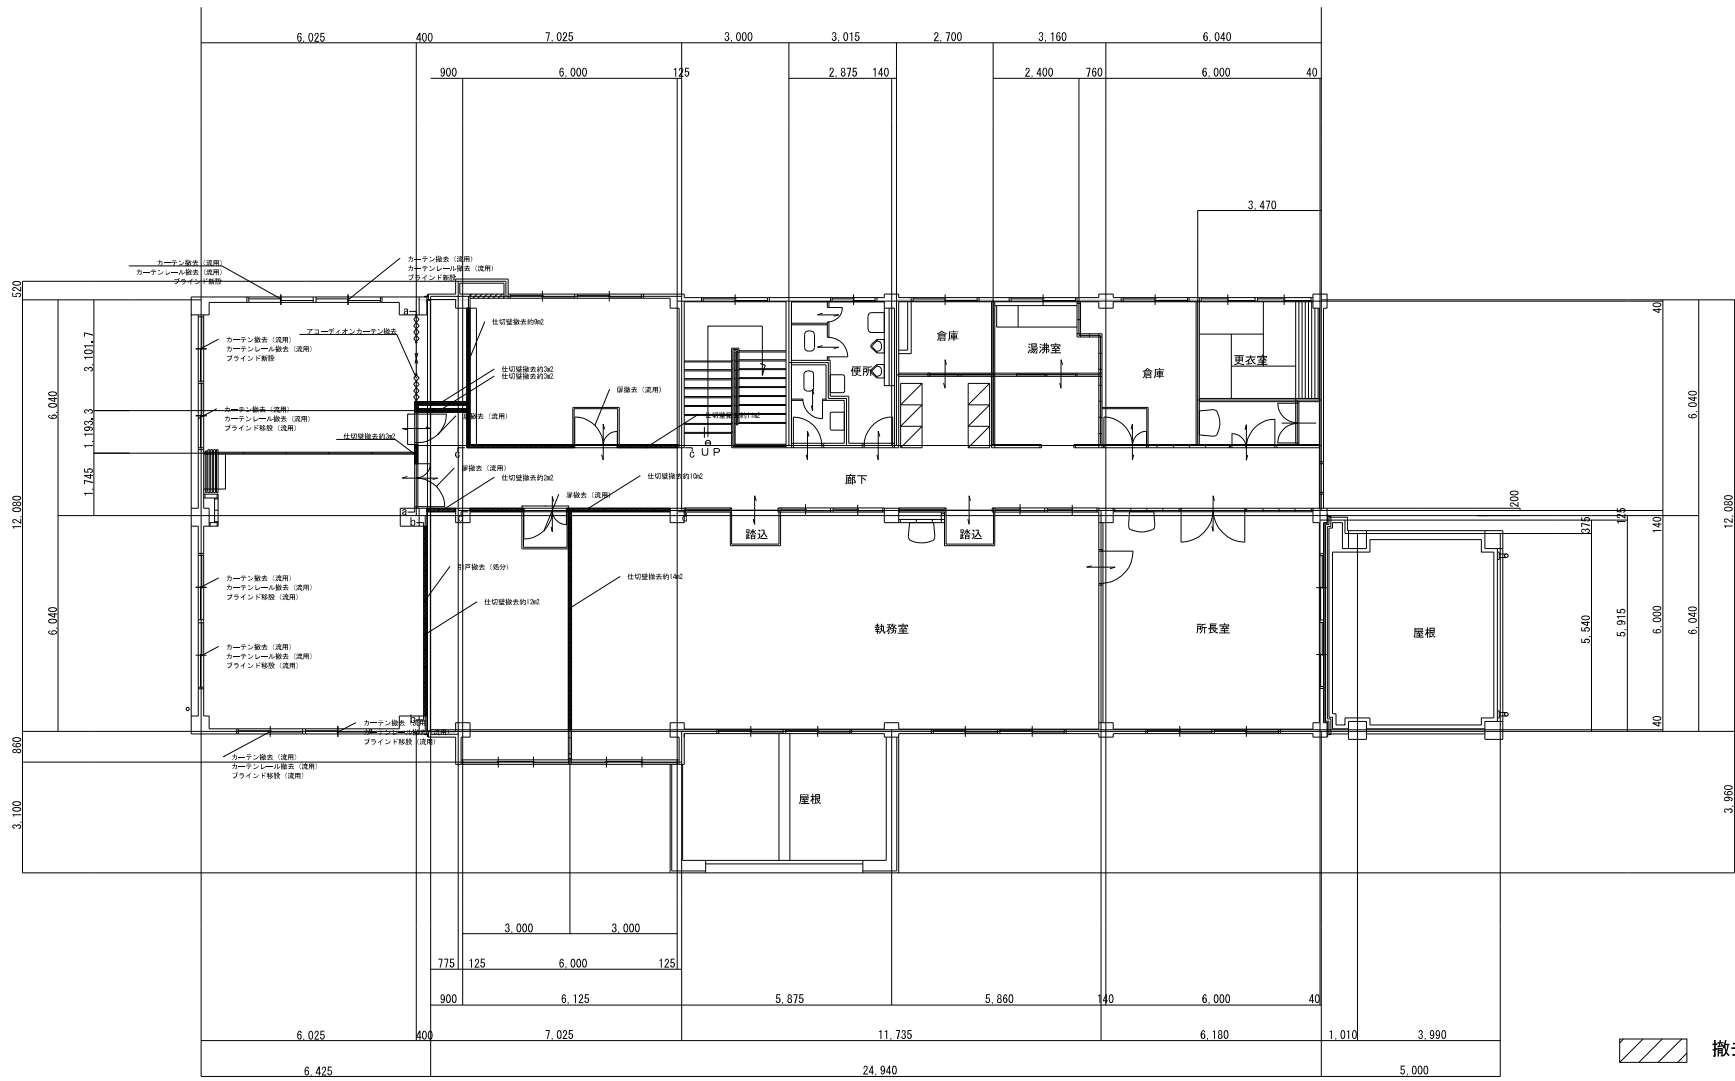


 撤去対象範囲

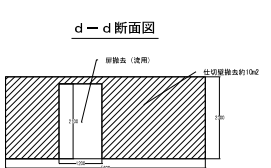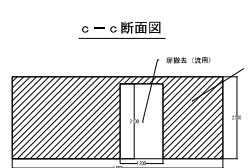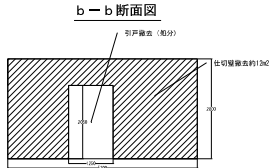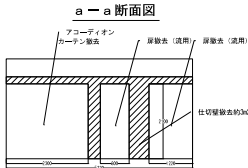


年 度	令和7年度	図面番号	3
工 事 名	令和7年度別府港湾・空港整備事務所 庁舎内装改修工事（第3次）		
図面名称	撤去平面図（2階）		
縮 尺	図 示	単 位	mm
設計年月日	令和7年12月	組 数	全4枚
国土交通省 九州地方整備局 別府港湾・空港整備事務所			


配線等平面図 (2階) S=1 / 1 0 0

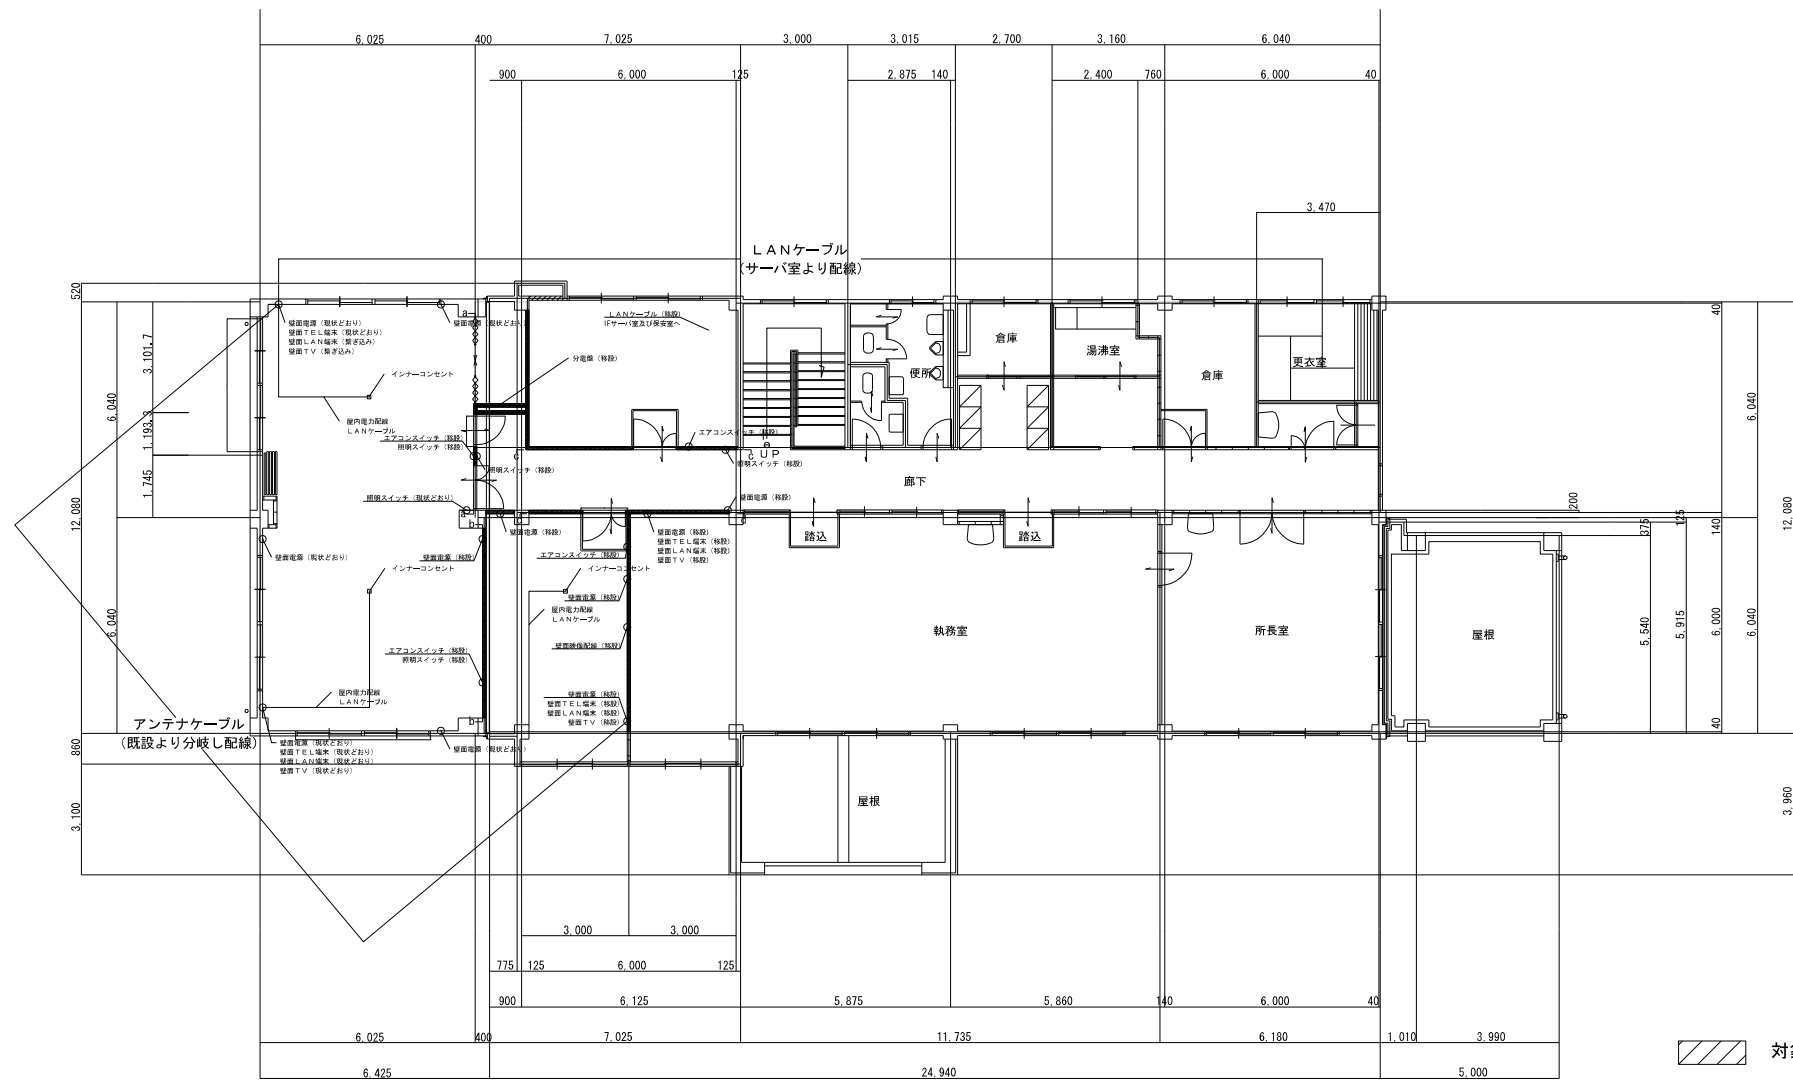


a-a 断面图

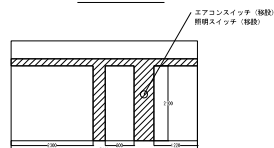


b - b 断面图

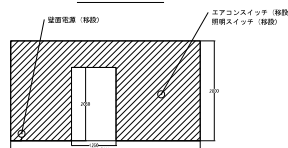

C—C 断面图

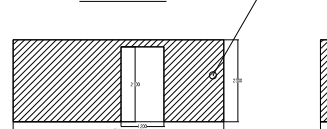


d-d 断面图

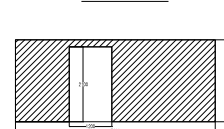

 対象範囲

年 度	令和 7 年度	図面番号	4
工 事 名	令和 7 年度別府港湾・空港整備事務所 庁舎内装改修工事（第3次）		
図面名称	配線等平面図（2階）		
縮 尺	図 示	単 位	mm
設計年月日	令和 7 年 1 2 月	組 数	全 4 枚
国土交通省 九州地方整備局 別府港湾・空港整備事務所			

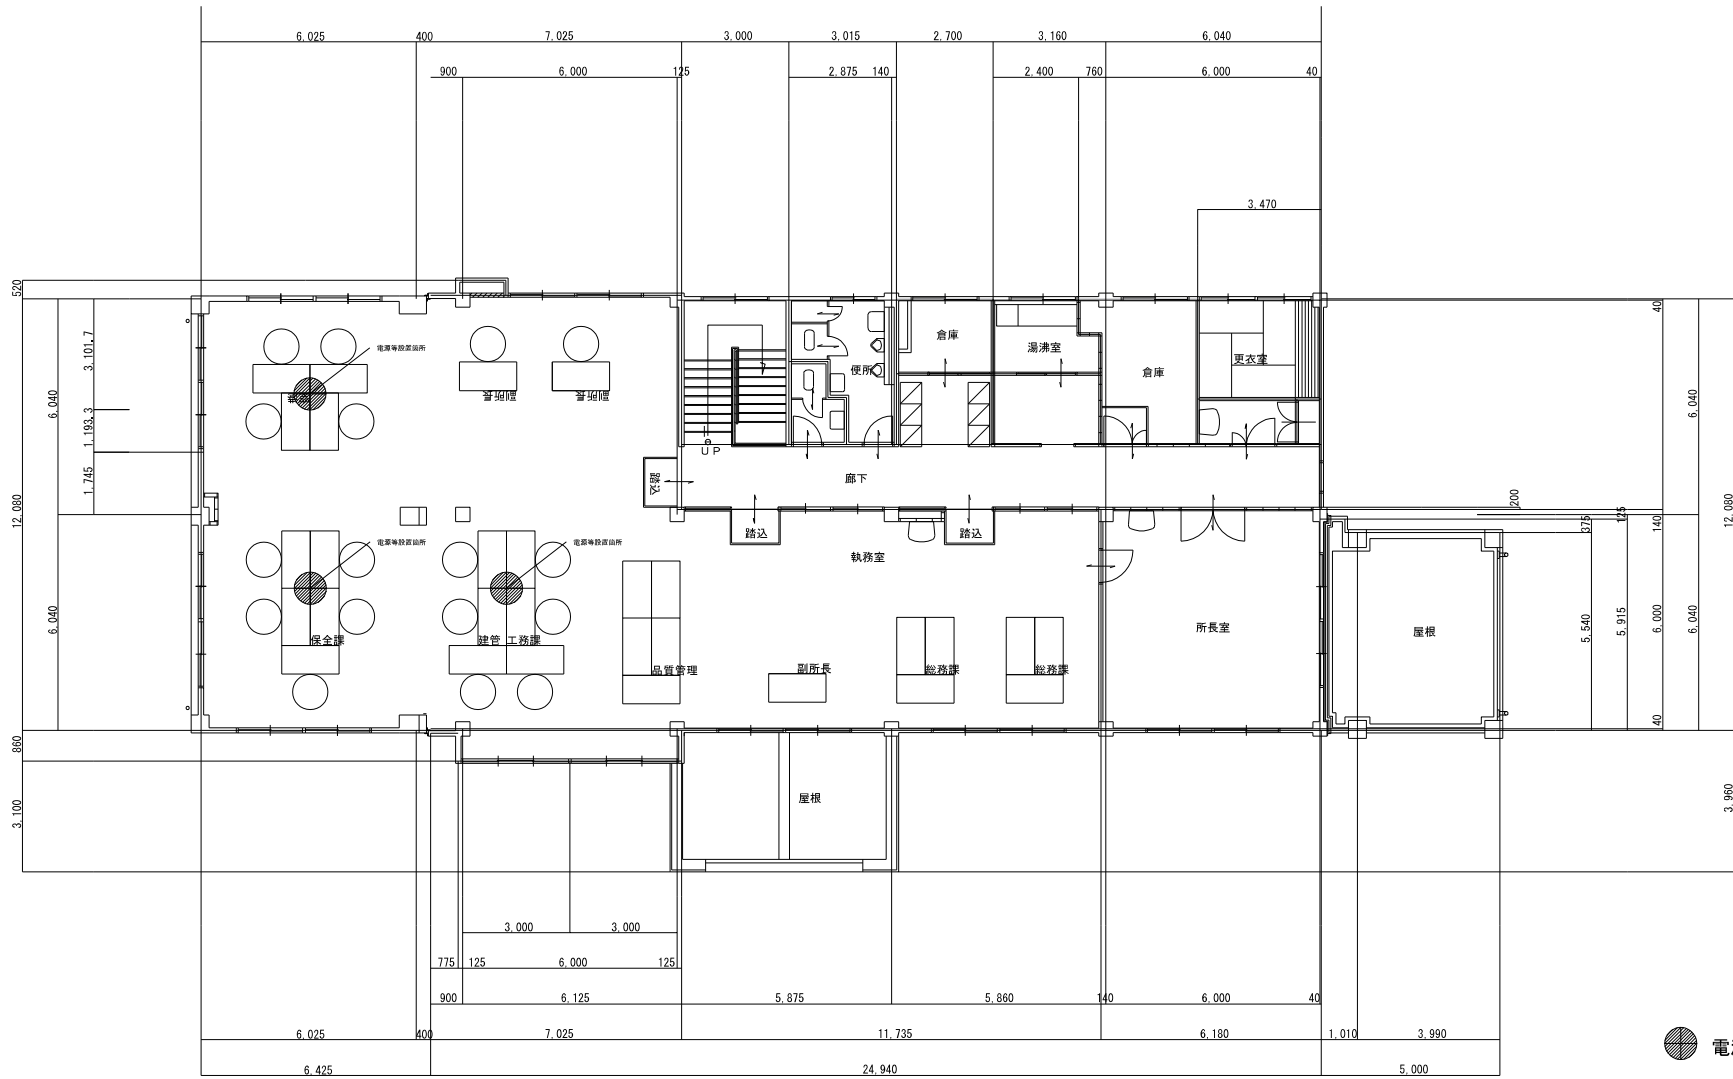レイアウト (2階) $s=1/100$ 

 電源等設置箇所

年 度	令和 7 年度	図面番号	参考 - 1
工 事 名	令和 7 年度別府港湾、空港整備事務所 庁舎内装改修工事（第3次）		
図面名称	レイアウト平面図（2階）		
縮 尺	図 示	単 位	mm
設計年月日	令和 7 年 1 2 月	組 数	全 1 枚
国土交通省 九州地方整備局 別府港湾・空港整備事務所			