


庁舎平面図（１階）S=1／100

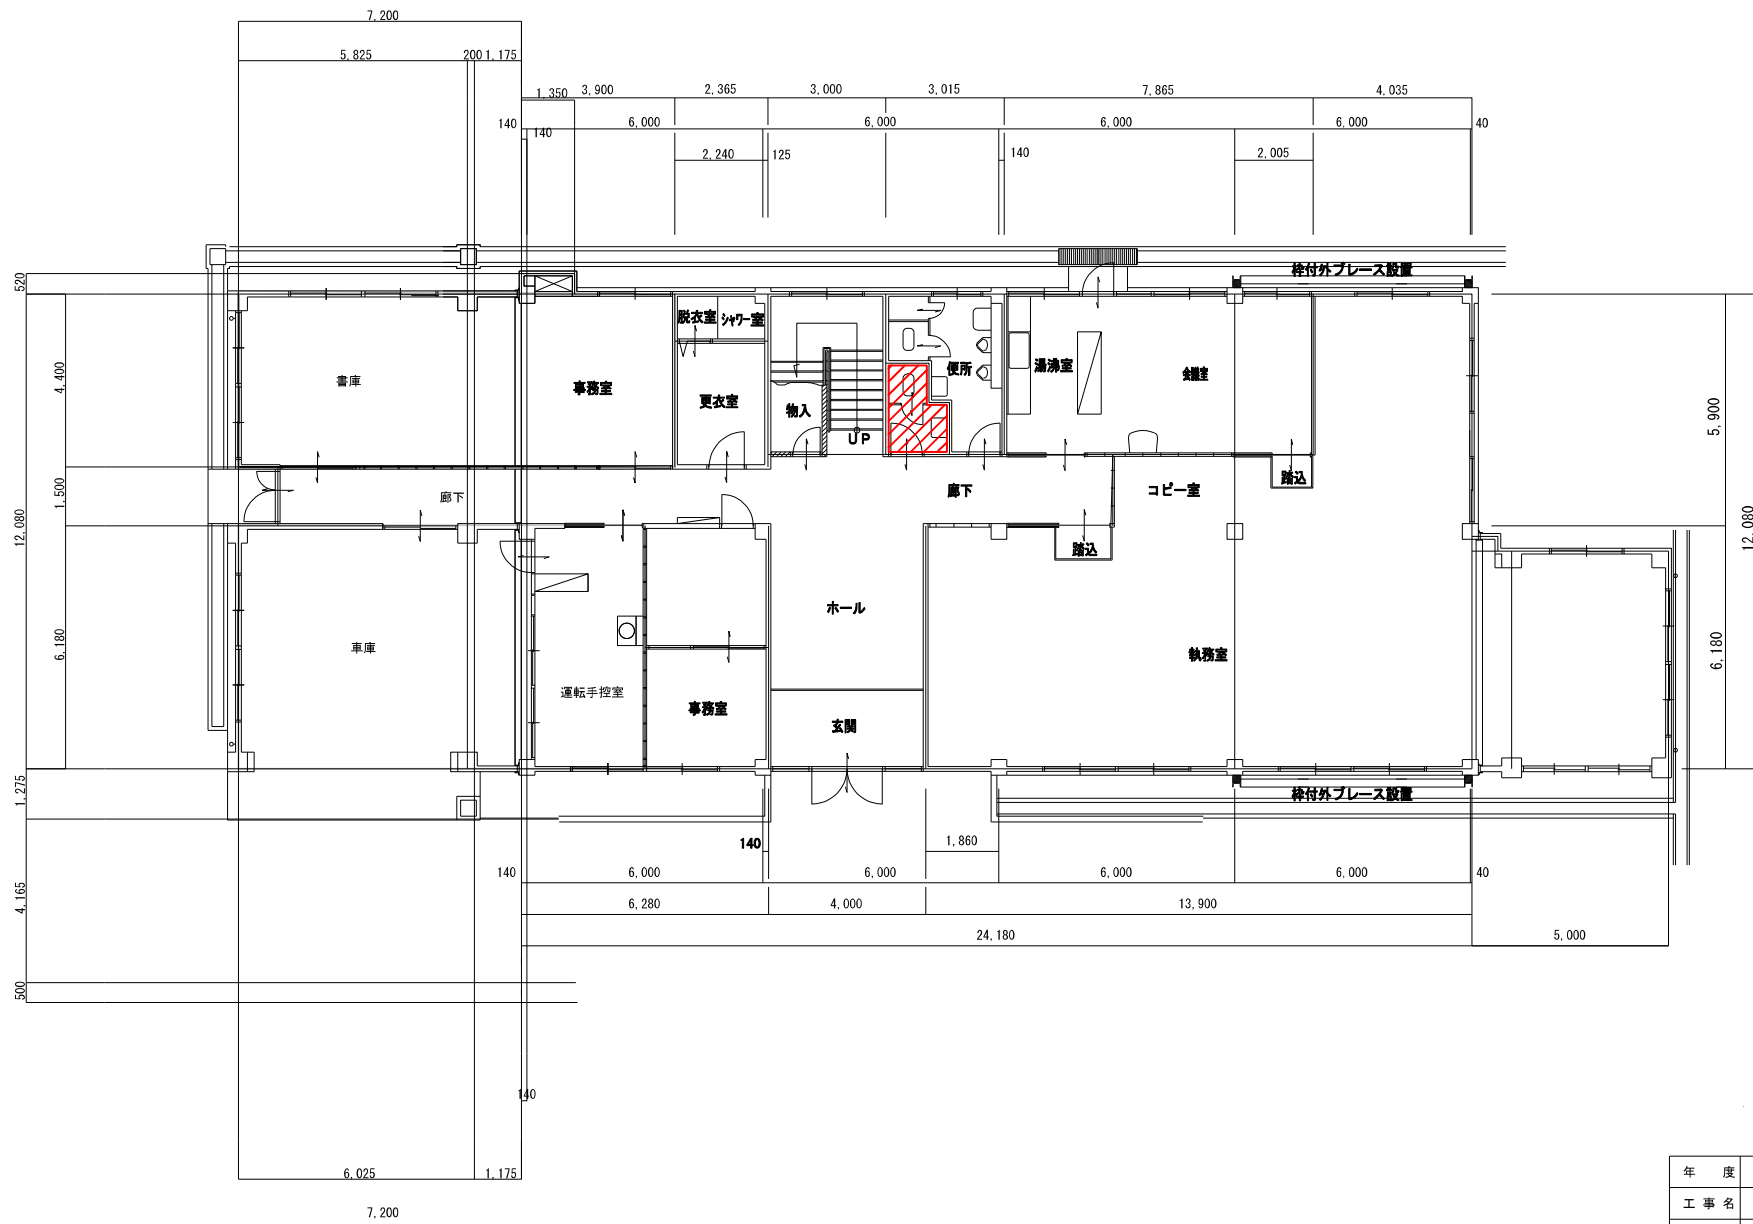

 改修対象範囲

年 度	令和7年度	図面番号	1
工 事 名	令和7年度別府港湾・空港整備事務所 庁舎トイレ改修工事		
図面名称	庁舎平面図（１階）		
縮 尺	1：100	単 位	mm
設計年月日	令和7年10月	組 数	全1枚
国土交通省	九州地方整備局 別府港湾・空港整備事務所		