

令和 8 年度消防用設備等定期点検  
(総合・機器)

仕 様 書

令和 8 年 7 月

国土交通省 九州地方整備局  
下関港湾空港技術調査事務所

## 1. 概 要

本件は、下関港湾空港技術調査事務所の水理実験施設及びドック施設の消防用設備等の総合点検及び機器点検を実施するものである。

## 2. 履行期間

契約締結日から令和9年3月26日までとする。

なお、履行期間内における土曜日、日曜日、祝休日、夏期休暇及び年末年始休暇は休日として設定している。

## 3. 施工場所

水理実験施設 下関市東大和町 2-10-2

ドック施設 下関市東大和町 2-29-1

## 4. 業務内容

| 防火対象物の名称<br>〔棟別名称〕   | 消防用設備等   | 点検区分 | 数量 | 単位 | 摘要    |
|----------------------|----------|------|----|----|-------|
| 下関港湾空港技術調査事務所 水理実験施設 |          |      |    |    |       |
| 〔庁舎〕                 | 自動火災報知設備 | 総合点検 | 1  | 回  | 9月    |
|                      | 自動火災報知設備 | 機器点検 | 2  | 回  | 9月・3月 |
|                      | 消火器具     | 機器点検 | 2  | 回  | 9月・3月 |
|                      | 配線       | 総合点検 | 1  | 回  | 9月    |
| 〔波浪実験場〕              | 自動火災報知設備 | 総合点検 | 1  | 回  | 9月    |
|                      | 自動火災報知設備 | 機器点検 | 2  | 回  | 9月・3月 |
|                      | 消火器具     | 機器点検 | 2  | 回  | 9月・3月 |
|                      | 配線       | 総合点検 | 1  | 回  | 9月    |
| 〔潮流・波浪実験場〕           | 自動火災報知設備 | 総合点検 | 1  | 回  | 9月    |
|                      | 自動火災報知設備 | 機器点検 | 2  | 回  | 9月・3月 |
|                      | 消火器具     | 機器点検 | 2  | 回  | 9月・3月 |
|                      | 配線       | 総合点検 | 1  | 回  | 9月    |
| 下関港湾空港技術調査事務所 ドック施設  |          |      |    |    |       |
| 〔工場棟〕                | 自動火災報知設備 | 総合点検 | 1  | 回  | 9月    |
|                      | 自動火災報知設備 | 機器点検 | 2  | 回  | 9月・3月 |
|                      | 消火器具     | 機器点検 | 2  | 回  | 9月・3月 |
|                      | 配線       | 総合点検 | 1  | 回  | 9月    |

## 5. 支給材料及び貸与物件

なし

## 6. 点検結果の報告

点検結果は、下関市中央消防署長宛の「消防用設備等（特殊消防用設備等）点検結果報告書」（消防法別記様式第一）を下関港湾空港技術調査事務所水理実験施設用と、同ドック施設用に整理し点検月毎に各2部提出するものとする。報告書には、現場点検状況写真を添付すること。

## 7. 検 査

本仕様書のとおり実施された事の確認をもって検査とする。

## 8. 支払条件

検査を終了した後、適法な支払請求書を受領した日から30日以内に、支払請求書記載の銀行口座へ振込みによる方法により支払う。

## 9. 暴力団員等による不当介入を受けた場合の措置


- (1) 受注者は、暴力団員等による不当介入を受けた場合は、断固としてこれを拒否すること。また、不当介入を受けた時点で速やかに警察に通報を行うとともに、捜査上必要な協力を行うこと。下請負人等が不当介入を受けたことを認知した場合も同様とする。
- (2) (1)により警察に通報又は捜査上必要な協力を行った場合には、速やかにその内容を記載した書面により発注者に報告しなければならない。
- (3) (1)及び(2)の行為を怠ったことが確認された場合は、指名停止等の措置を講ずることがある。
- (4) 暴力団員等による不当介入を受けたことにより工程に遅れが生じる等の被害が生じた場合は、発注者と協議しなければならない。

## 10. そ の 他

点検の実施日等については、当局職員と調整すること。

本仕様書に定めのない事項や疑義が生じた場合は、当局職員と協議すること。

水理実験施設 平面図(R8.9)

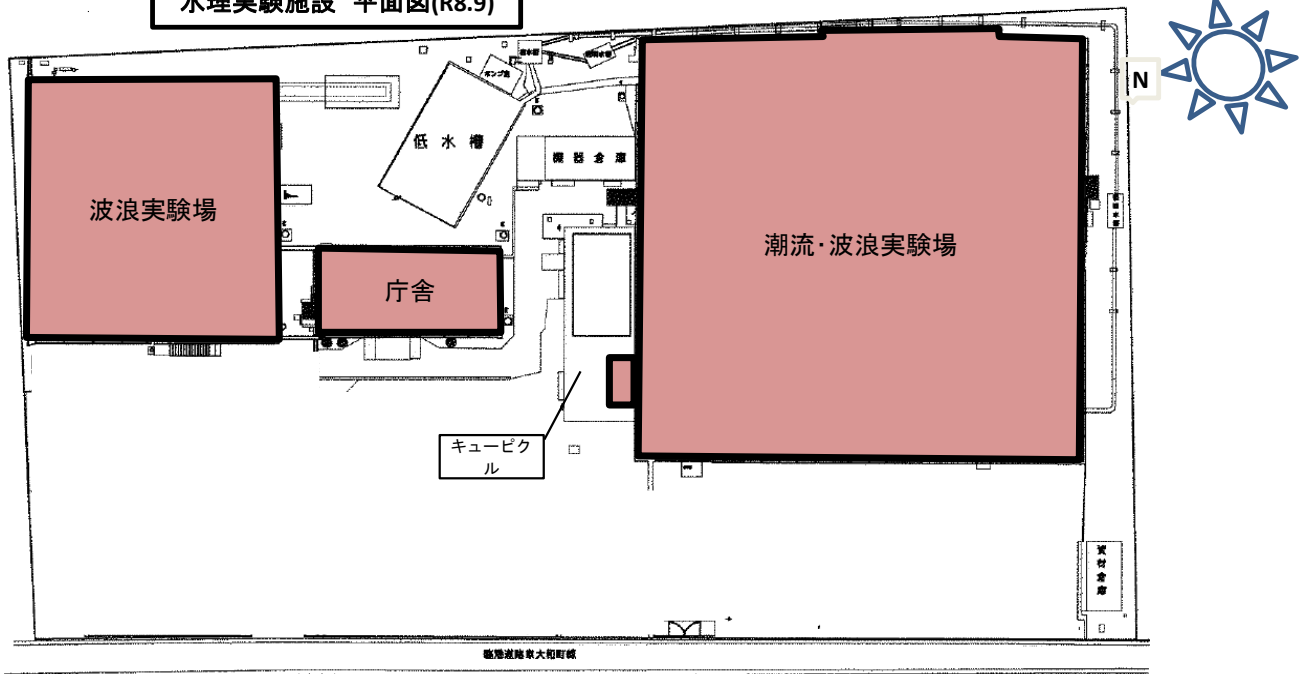


凡例：  点検箇所

|            |                |              |   |         |    |    |   |              |    |    |                                                                                           |            |    |    |
|------------|----------------|--------------|---|---------|----|----|---|--------------|----|----|-------------------------------------------------------------------------------------------|------------|----|----|
| 防火対象物      | 所 在 地          |              | 下関市 東大和町 2-10-2                                                                                                 |         |    |    |   |              |    |    |                                                                                           |            |    |    |
|            | 名 称            |              | 国土交通省 九州地方整備局 下関港湾空港技術調査事務所「水理実験施設」                                                                             |         |    |    |   |              |    |    |                                                                                           |            |    |    |
|            | 用 途            |              | 令別表第一の (15) 項                                                                                                   |         |    |    |   |              |    |    |                                                                                           |            |    |    |
|            | 棟 別 名 称        |              | 波浪実験場   |         |    |    | 庁舎   |              |    |    | 潮流・波浪実験場                                                                                  |            |    |    |
|            | 構 造 ・ 規 模      |              | 準耐火、地上 2 階、<br>床面積： 1,265.80㎡<br>延べ面積： 1,305.80㎡                                                                |         |    |    | 耐火、地上 2 階、<br>床面積： 254.48㎡<br>延べ面積： 512.97㎡                                                                                                 |              |    |    | 準耐火、地上 2 階、<br>床面積： 3,926.14㎡<br>延べ面積： 4,008.50㎡                                          |            |    |    |
| 消防用<br>設備等 | 警報設備           | 自動火災<br>報知設備 | 受 信 機： 1 台 (P－2 級)<br>(2F制御室)<br>総 合 盤： 4 台 (P－2 級)<br>熱感知器： 3 台 (差 動 式)<br>熱感知器： 12 台 (空気管式)<br>外部音響： 1 台 (外壁) |         |    |    | 受 信 機： 1 台 (P－2 級)<br>(2F宿直室)<br>総 合 盤： 2 台 (P－2 級)<br>熱感知器： 11 台 (差 動 式)<br>熱感知器： 3 台 (定 温 式)<br>煙感知器： 1 台 (光 電 式)<br>内部音響： 2 台 (主、移報(波浪)) |              |    |    | 受 信 機： 1 台 (P－2 級)<br>(1F東側出入口付近)<br>総 合 盤： 2 台 (P－2 級)<br>熱感知器： 9 台 (差 動 式)<br>内部音響： 1 台 |            |    |    |
|            |                |              | なし   |         |    |    | なし   |              |    |    | なし                                                                                        |            |    |    |
|            | 消火活動上<br>必要な設備 | 防排煙<br>制御設備  | なし   |         |    |    | なし   |              |    |    | なし                                                                                        |            |    |    |
|            | 避難設備           | 避難器具         | なし   |         |    |    | なし   |              |    |    | なし                                                                                        |            |    |    |
|            | 消火設備           | 消火器具         | A 粉末 × 3 本   |         |    |    | A 粉末 × 3 本   |              |    |    | A 粉末 × 9 本                                                                                |            |    |    |
|            |                |              | No   | 設置場所    | 型式 | 点検 | No   | 設置場所         | 型式 | 点検 | No                                                                                        | 設置場所       | 型式 | 点検 |
|            |                |              | ①   | 1F 斜路東側 | 蓄圧 | △  | ①   | 1F 玄関707     | 蓄圧 | △  | ①                                                                                         | 1F シッター横   | 蓄圧 | △  |
|            |                |              | ②   | 1F 出入口横 | 蓄圧 | △  | ②   | 1F インフォメーション | 蓄圧 | ●  | ②                                                                                         | 1F 造波機制御盤横 | 蓄圧 | △  |
|            |                |              | ③   | 2F 制御室  | 蓄圧 | △  | ③   | 2F 廊下        | 蓄圧 | △  | ③                                                                                         | 1F 分析室     | 蓄圧 | △  |
|            |                |              |   |         |    |    |   |              |    |    | ④                                                                                         | 1F 造波機操作盤横 | 蓄圧 | △  |
|            |                |              |   |         |    |    |   |              |    | ⑤  | 2F 制御室                                                                                    | 蓄圧         | △  |    |
|            |                |              |   |         |    |    |   |              |    | ⑥  | 2F 回廊 (北西角)                                                                               | 蓄圧         | △  |    |
|            |                |              |   |         |    |    |   |              |    | ⑦  | 1F 41m水路前                                                                                 | 蓄圧         | △  |    |
|            |                |              |   |         |    |    |   |              |    | ⑧  | 屋外                                                                                        | 蓄圧         | ★  |    |
|            |                |              |   |         |    |    |   |              |    | ⑨  | キュービクル横                                                                                   | 蓄圧         | ★  |    |
|            |                |              |   |         |    |    |   |              |    |    |                                                                                           |            |    |    |
| 配線         |                | —            |   |         |    | —  |   |              |    | —  |                                                                                           |            |    |    |

|                             |                        |    |   |      |      |
|-----------------------------|------------------------|----|---|------|------|
| 年 度                         | 令和8年度                  |    |   | 図面番号 | 12-1 |
| 件 名                         | 令和8年度消防用設備等定期点検（総合・機器） |    |   |      |      |
| 図面名称                        | 水理実験施設 平面図(R8.9)       |    |   |      |      |
| 縮 尺                         | —                      | 単位 | — | 設計年月 | R8.7 |
| 国土交通省 九州地方整備局 下関港湾空港技術調査事務所 |                        |    |   |      |      |

消防用設備等配置図〔庁舎〕(R8. 9)

所在地： 下関市 東大和町 2-10-2  
名称： 国土交通省 九州地方整備局 下関港湾空港技術調査事務所「水理実験施設」  
建物名称： 庁舎〔用途：15項、構造規模：鉄骨造、地上2階、床面積：254.48m2、延べ床面積：512.97m2〕

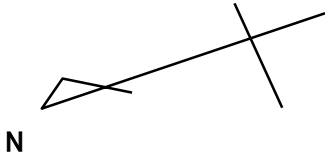


凡例

- 火災受信盤(1台)
- 総合盤(報知機、ベル、表示灯)(1台)
- 粉末消火器(3個)
- 差動式熱感知器(11個)
- 定温式熱感知器(3個)
- ベル(2台)
- 光電式煙感知器(1個)
- 出入口
- 通行帯

修理履歴

- \*1 H24. 1. 20 消火器取替 (加圧⇒蓄圧3本)
- \*2 H24. 8. 17 差動式感知器 (1個) 取替
- \*3 H25. 7. 8 2F総合盤ベル (1個) 取替
- \*4 H30. 1. 25 光電式煙感知器 (1個) 取替
- \*5 R1. 9. 19 受信機バッテリー交換
- \*6 R2. 3. 11 消火器取替 (蓄圧1本)
- \*7 R3. 3. 4 消火器取替 (蓄圧2本)
- \*8 R8. 1. 5 差動式感知器 (1個) 取替


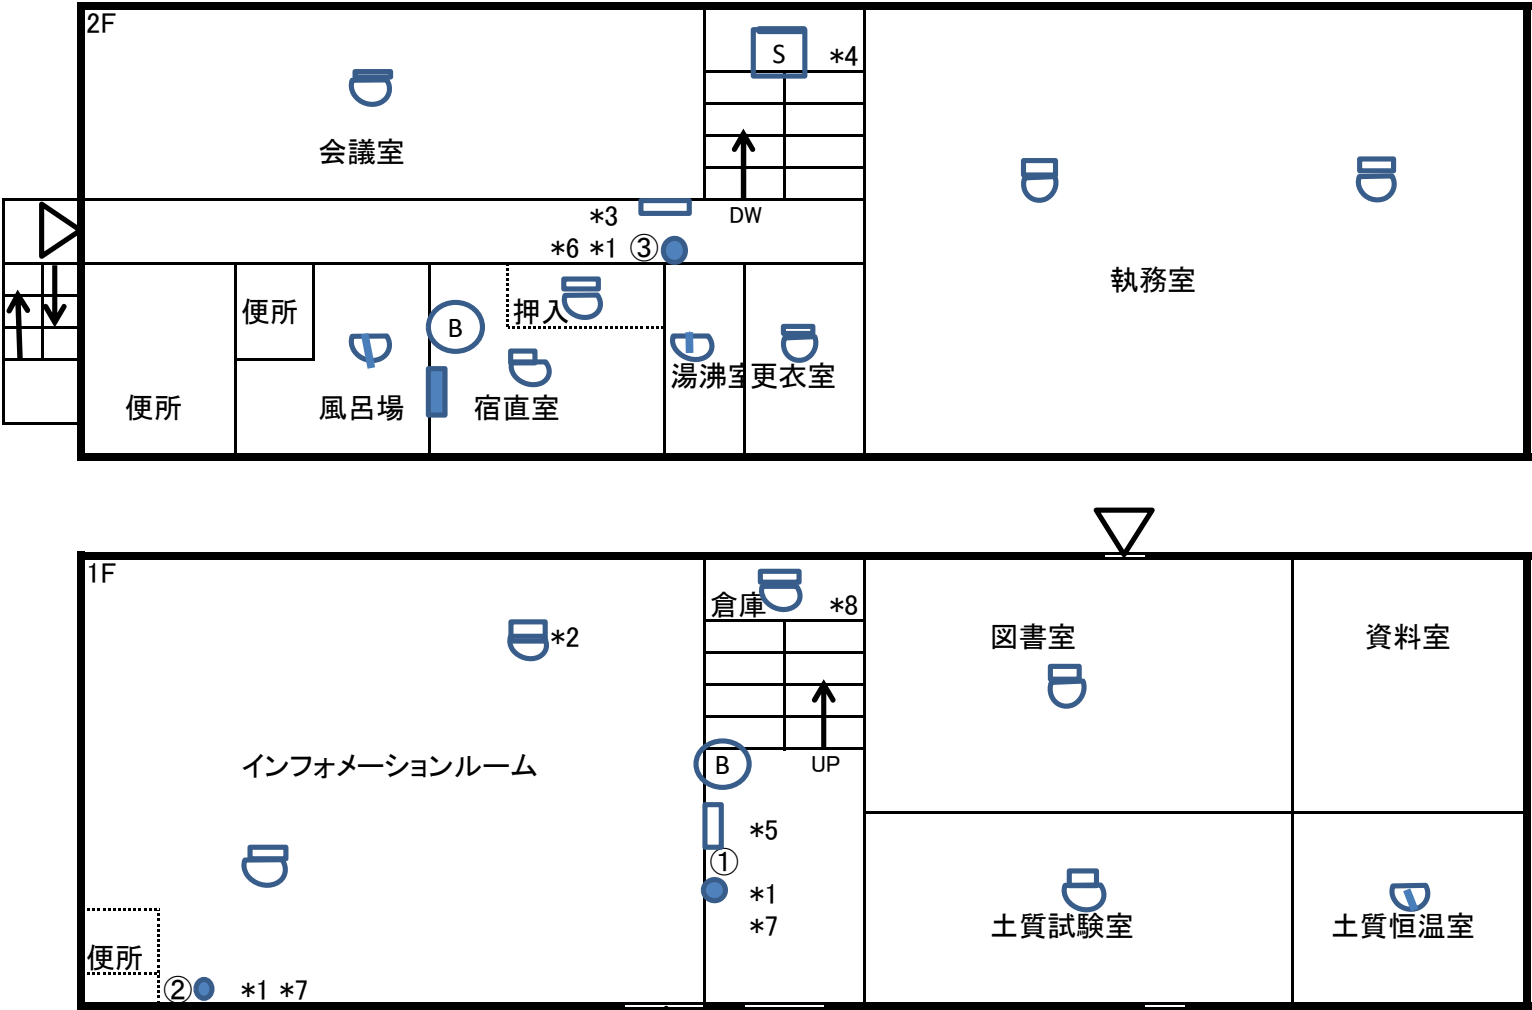


|                             |                         |    |   |      |       |
|-----------------------------|-------------------------|----|---|------|-------|
| 年 度                         | 令和8年度                   |    |   | 図面番号 | 12-2  |
| 件 名                         | 令和8年度消防用設備等定期点検 (総合・機器) |    |   |      |       |
| 図面名称                        | 消防用設備等配置図〔庁舎〕(R8. 9)    |    |   |      |       |
| 縮 尺                         | —                       | 単位 | — | 設計年月 | R8. 7 |
| 国土交通省 九州地方整備局 下関港湾空港技術調査事務所 |                         |    |   |      |       |

# 消防用設備等配置図〔波浪実験場〕(R8. 9)

所在地： 下関市 東大和町 2-10-2  
名称： 国土交通省 九州地方整備局 下関港湾空港技術調査事務所「水理実験施設」  
建物名称： 波浪実験場〔用途：15項、構造規模：鉄骨造、地上2階、床面積：1,268.80m<sup>2</sup>、延べ床面積：1,305.80m<sup>2</sup>〕

凡例

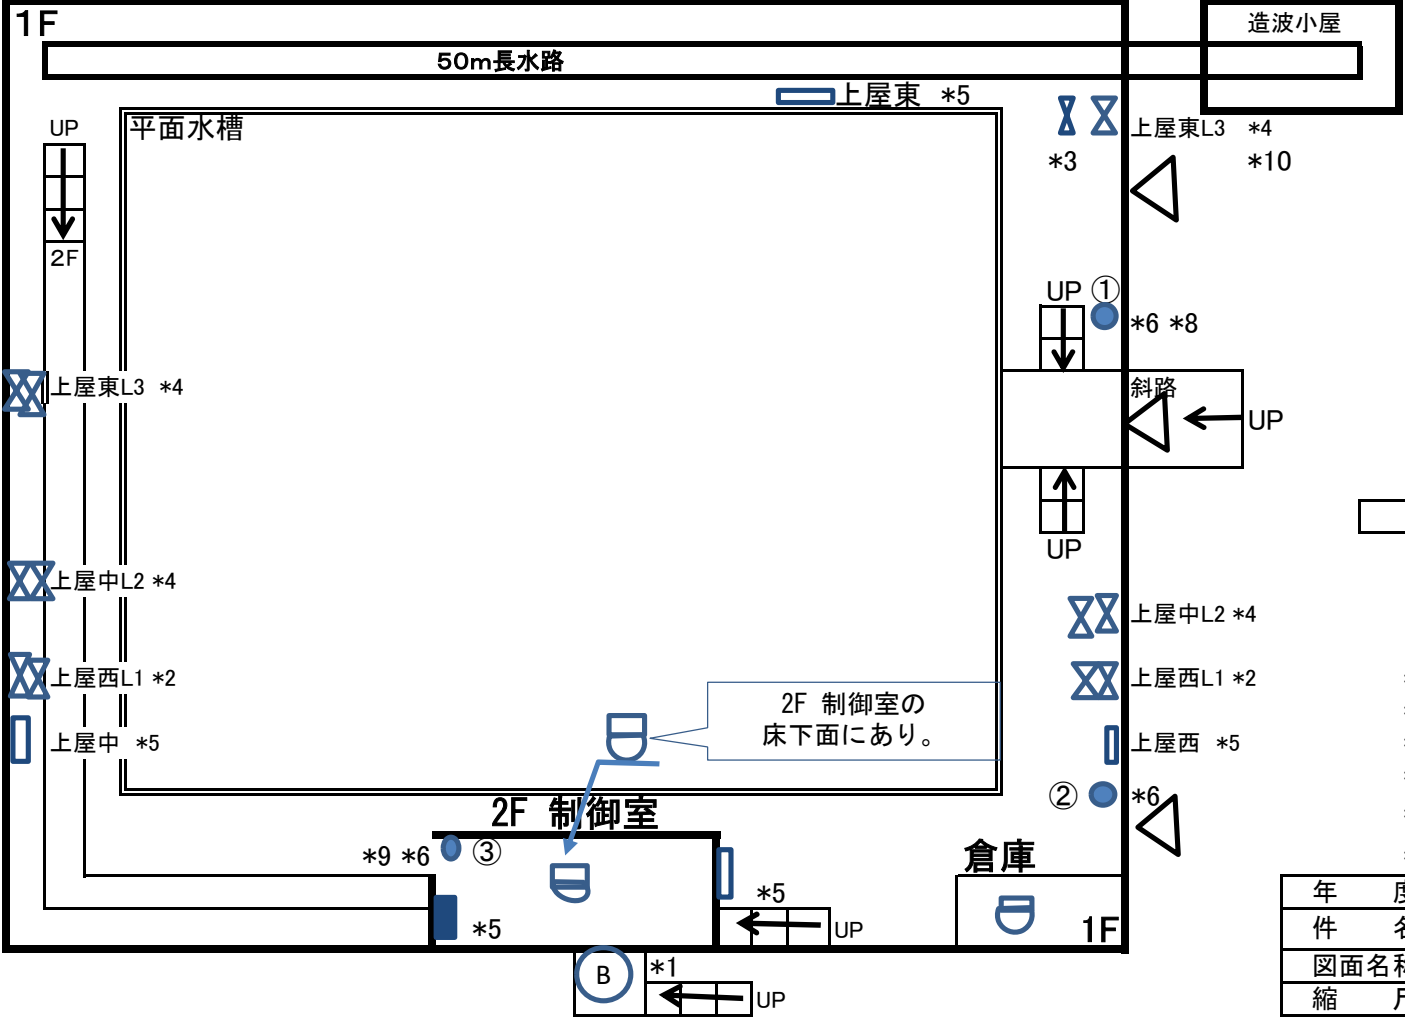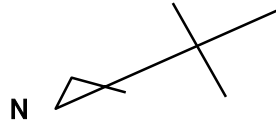

- 火災受信機(1台)
- 総合盤(報知機、ベル、表示灯)(4台)
- 粉末消火器(3個)
- 差動式分布型(空気管式感知器)(12台)
- ベル(1個)
- 差動式熱感知器(3個)
- 出入口


## 修理履歴

- \*1 H23. 1. 25 ベル取替
- \*2 H23. 1. 25 空気管式感知器の検出部取替 (4個)
- \*3 H23. 3. 24 空気管式感知器取替 (中央寄りエリア)
- \*4 H23. 8. 24 空気管式感知器の検出部取替 (8個)
- \*5 H24. 6. 18 受信機・総合盤取替 (P-2型)
- \*6 H24. 9. 26 消火器取替 (加圧⇒蓄圧3本)
- \*7 H28. 3. 30 空気管式感知器取替 (東、中、西の一部)
- \*8 H30. 9. 25 消火器取替 (蓄圧1本)
- \*9 R2. 3. 11 消火器取替 (蓄圧1本)
- \*10 R2. 10. 15 空気管式感知器交換 (1台)

|                             |                        |    |   |      |      |
|-----------------------------|------------------------|----|---|------|------|
| 年 度                         | 令和8年度                  |    |   | 図面番号 | 12-3 |
| 件 名                         | 令和8年度消防用設備等定期点検（総合・機器） |    |   |      |      |
| 図面名称                        | 消防用設備等配置図〔波浪実験場〕(R8.9) |    |   |      |      |
| 縮 尺                         | —                      | 単位 | — | 設計年月 | R8.7 |
| 国土交通省 九州地方整備局 下関港湾空港技術調査事務所 |                        |    |   |      |      |

消防用設備等配置図〔潮流・波浪実験場〕(R8. 9)

所在地： 下関市 東大和町 2-10-2  
名称： 国土交通省 九州地方整備局 下関港湾空港技術調査事務所「水理実験施設」  
建物名称： 潮流・波浪実験場〔用途：15項、構造規模：鉄骨造、地上2階、床面積：3,926.14m<sup>2</sup>、延べ床面積：4,008.50m<sup>2</sup>〕

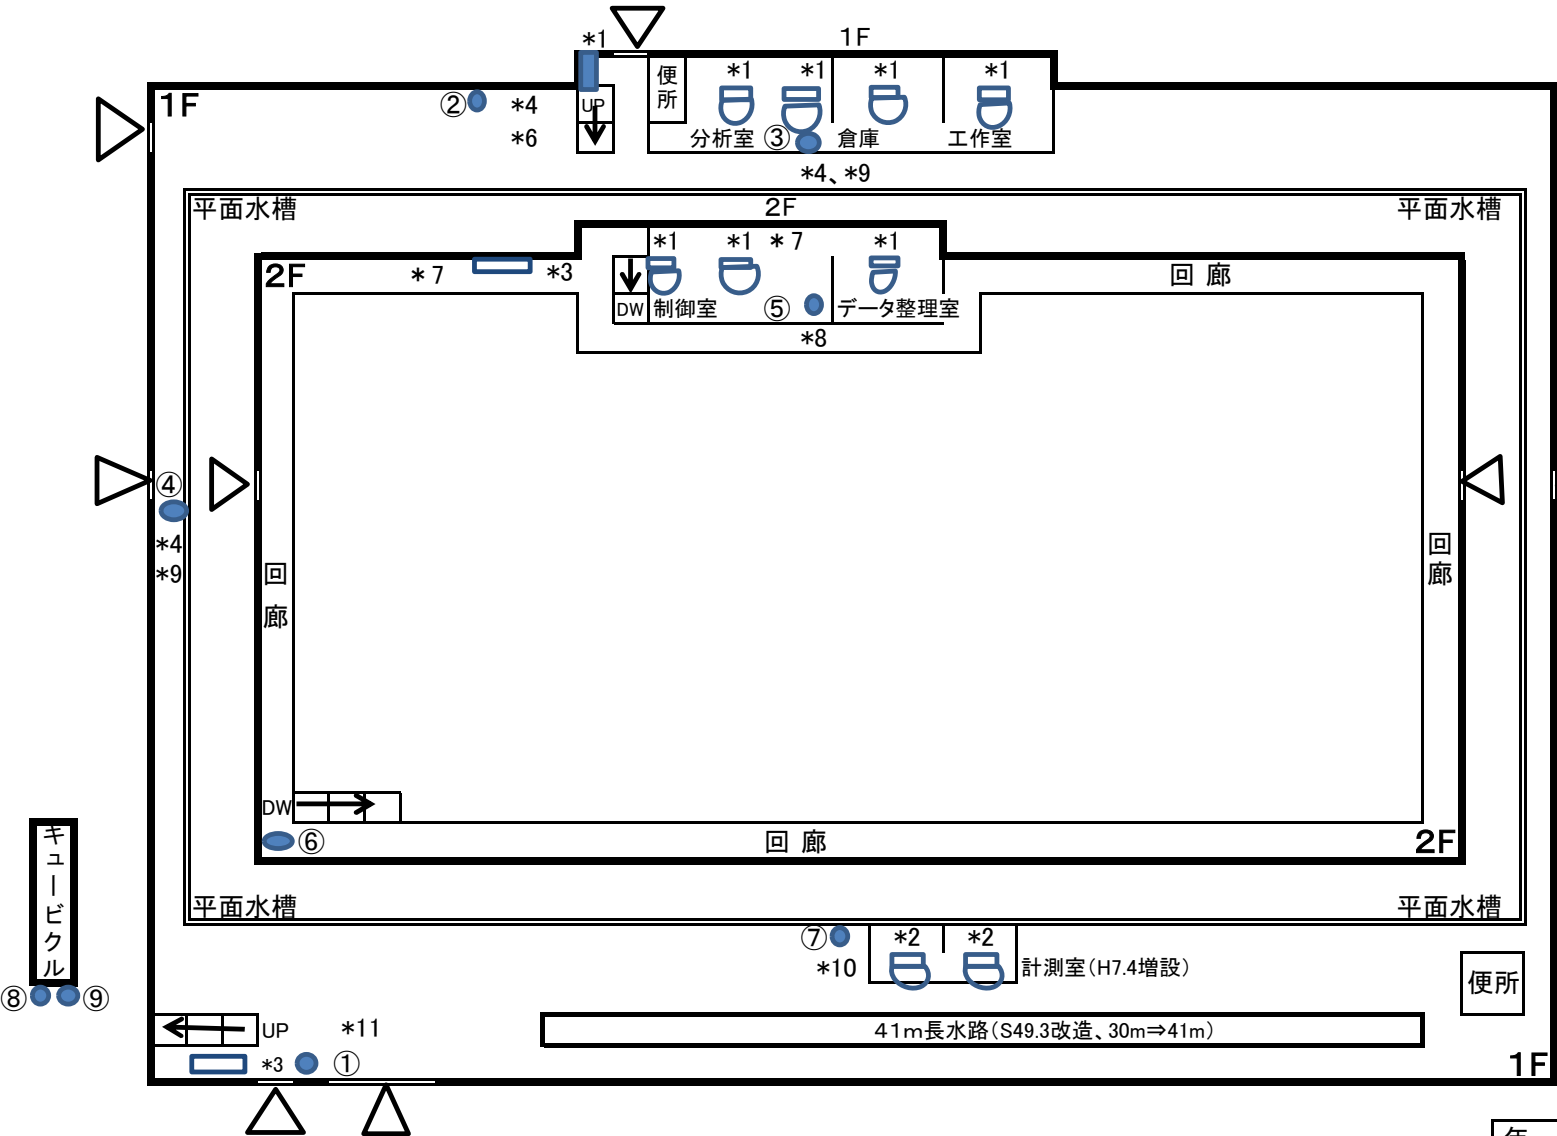

修理履歴


|     |            |                          |
|-----|------------|--------------------------|
| *1  | S49. 3     | 受信機 (1台) 差動式熱感知器 (7台) 新設 |
| *2  | H8. 3      | 差動式熱感知器 (2台) 増設          |
| *3  | H24. 6. 13 | 総合盤 (2台) 増設              |
| *4  | H25. 2. 21 | 消火器取替 (加圧⇒蓄圧3本)          |
| *5  | H25. 9. 12 | 消火器取替 (加圧⇒蓄圧3本)          |
| *6  | R3. 3. 4   | 消火器取替 (蓄圧1本)             |
| *7  | R2. 3. 12  | 消火器取替 (蓄圧2本)             |
| *8  | R3. 3. 4   | 消火器取替 (蓄圧2本)             |
| *9  | R5. 3. 23  | 消火器取替 (蓄圧2本)             |
| *10 | R5.10      | 消火器取替 (蓄圧1本)             |
| *11 | R7. 3. 3   | 消火器取替 (蓄圧1本)             |

凡例

- 火災受信機(1台)
- 粉末消火器(9個)
- 差動式熱感知器(9台)
- 総合盤(報知機、ベル、表示灯)(2台)
- 出入口

|      |                            |                             |      |
|------|----------------------------|-----------------------------|------|
| 年 度  | 令和8年度                      | 図面番号                        | 12-4 |
| 件 名  | 令和8年度消防用設備等定期点検 (総合・機器)    |                             |      |
| 図面名称 | 消防用設備等配置図〔潮流・波浪実験場〕(R8. 9) |                             |      |
| 縮 尺  | —                          | 単位                          | —    |
| 設計年月 | R8. 7                      | 国土交通省 九州地方整備局 下関港湾空港技術調査事務所 |      |

ドック施設 平面図(R8.9)

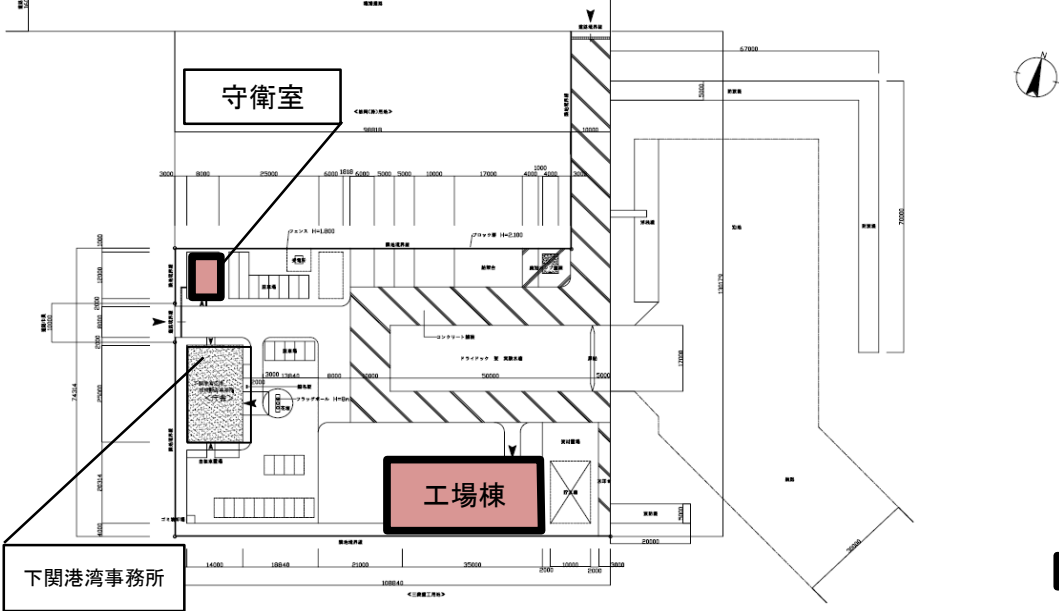



例  
点検箇所

|            |            |          |   |         |    |    |     |
|------------|------------|----------|---|---------|----|----|-----|
| 防火対象物      | 所 在 地      |          | 下関市 東大和町 2-29-1   |         |    |    |     |
|            | 名 称        |          | 国土交通省 九州地方整備局 下関港湾空港技術調査事務所「ドック施設」   |         |    |    |     |
|            | 用 途        |          | 令別表第一の（12）イ項   |         |    |    |     |
|            | 棟 別 名 称    |          | 工場棟   |         |    |    |     |
|            | 構 造 ・ 規 模  |          | 準耐火（鉄骨）、地上１階、<br>床面積：560.00㎡<br>延べ面積：560.00㎡   |         |    |    |     |
| 消防用設備等     | 警報設備       | 自動火災報知設備 | 受 信 機：１台（Ｐ－２級）※<br>（1F管理室）<br>総 合 盤：１台（Ｐ－２級）<br>熱感知器：６台（差動スポット式）（1F管理室等各部屋）<br>熱感知器：５台（差動分布空気管式）（工場棟の天井裏）<br><br>※注意： 下関港湾事務所の１F宿直室「受信機」、３F総務課「副受信機」と連動している。 |         |    |    |     |
|            | 消火活動上必要な設備 | 防排煙制御設備  | なし   |         |    |    |     |
|            | 避難設備       | 避難器具     | なし   |         |    |    |     |
|            | 消火設備       | 消火器具     | A 粉末 × １２本   |         |    |    | 備 考 |
|            |            |          | No   | 設置場所    | 型式 | 点検 |     |
|            |            |          | ①   | 棟内（中央）１ | 蓄圧 | △  |     |
|            |            |          | ②   | 棟内（中央）２ | 蓄圧 | △  |     |
|            |            |          | ③   | 棟内 管理室１ | 蓄圧 | △  |     |
|            |            |          | ④   | 棟内 管理室２ | 蓄圧 | △  |     |
|            |            |          | ⑤   | 棟内 工作室  | 蓄圧 | △  |     |
| ⑥          |            |          | 棟内 監督控室   | 蓄圧      | △  |    |     |
| ⑦          |            |          | 棟内 倉庫   | 蓄圧      | △  |    |     |
| ⑧          |            |          | 棟内（西側）   | 蓄圧      | △  |    |     |
| ⑨          |            |          | 棟内（東側）   | 蓄圧      | △  |    |     |
| ⑩          |            |          | 別棟 守衛室１   | 蓄圧      | △  |    |     |
| ⑪          |            |          | 別棟 守衛室２   | 蓄圧      | △  |    |     |
| ⑫          |            |          | 別棟 守衛室３   | 蓄圧      | △  |    |     |
| ★：取替 ０個    |            |          |   |         |    |    |     |
| ◎：放射 ０個    |            |          |   |         |    |    |     |
| ●：機能点検 ０個  |            |          |   |         |    |    |     |
| △：外観点検 12個 |            |          |   |         |    |    |     |
| 配線         |            | —        |   |         |    |    |     |

|                             |                        |    |   |      |      |  |
|-----------------------------|------------------------|----|---|------|------|--|
| 年 度                         | 令和8年度                  |    |   | 図面番号 | 12—5 |  |
| 件 名                         | 令和8年度消防用設備等定期点検（総合・機器） |    |   |      |      |  |
| 図面名称                        | ドック施設 平面図(R8.9)        |    |   |      |      |  |
| 縮 尺                         | —                      | 単位 | — | 設計年月 | R8.7 |  |
| 国土交通省 九州地方整備局 下関港湾空港技術調査事務所 |                        |    |   |      |      |  |

# 消防用設備等配置図〔工場棟〕(R8. 9)

所在地： 下関市 東大和町 2-29-1  
 名称： 国土交通省 九州地方整備局 下関港湾空港技術調査事務所「ドック施設」  
 建物名称： 工場棟〔用途： (12) I項、構造規模： 鉄骨造、地上 1 階、床面積： 560.000㎡〕

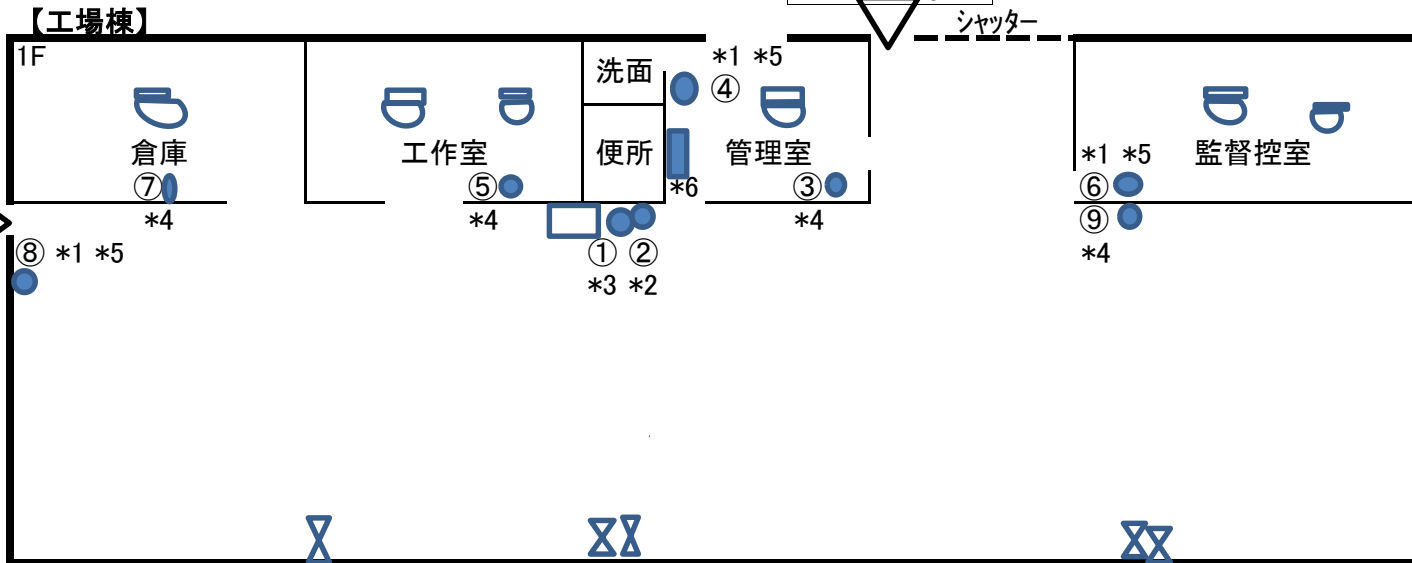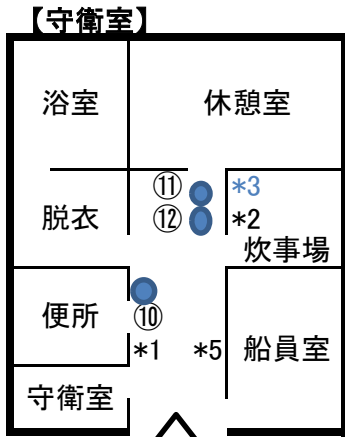

## 凡例


- 火災受信盤 (1台)
- 総合盤 (報知機、ベル、表示灯) (1台)
- 粉末消火器 (12個)
- 差動式熱感知器 (6個)
- 差動式分布型 (空気管式感知器) (5台)
- 出入口

## 修理履歴

- \*1 H23. 9. 9 消火器取替 (加圧⇒蓄圧4本)
- \*2 H29. 10. 6 消火器取替 (加圧⇒蓄圧1本)
- \*3 H30. 9. 25 消火器取替 (蓄圧1本)
- \*4 H31. 3. 19 消火器取替 (蓄圧2本)
- \*5 R2. 9. 16 消火器取替 (加圧⇒蓄圧1本)
- \*6 R8. 1. 5 消火器取替 (蓄圧3本)
- 火災受信盤 (バッテリー交換)

|                             |                        |    |   |      |       |
|-----------------------------|------------------------|----|---|------|-------|
| 年 度                         | 令和8年度                  |    |   | 図面番号 | 12－6  |
| 件 名                         | 令和8年度消防用設備等定期点検（総合・機器） |    |   |      |       |
| 図面名称                        | 消防用設備等配置図〔工場棟〕(R8. 9)  |    |   |      |       |
| 縮 尺                         | －                      | 単位 | － | 設計年月 | R8. 7 |
| 国土交通省 九州地方整備局 下関港湾空港技術調査事務所 |                        |    |   |      |       |

水理実験施設 平面図(R9.3)

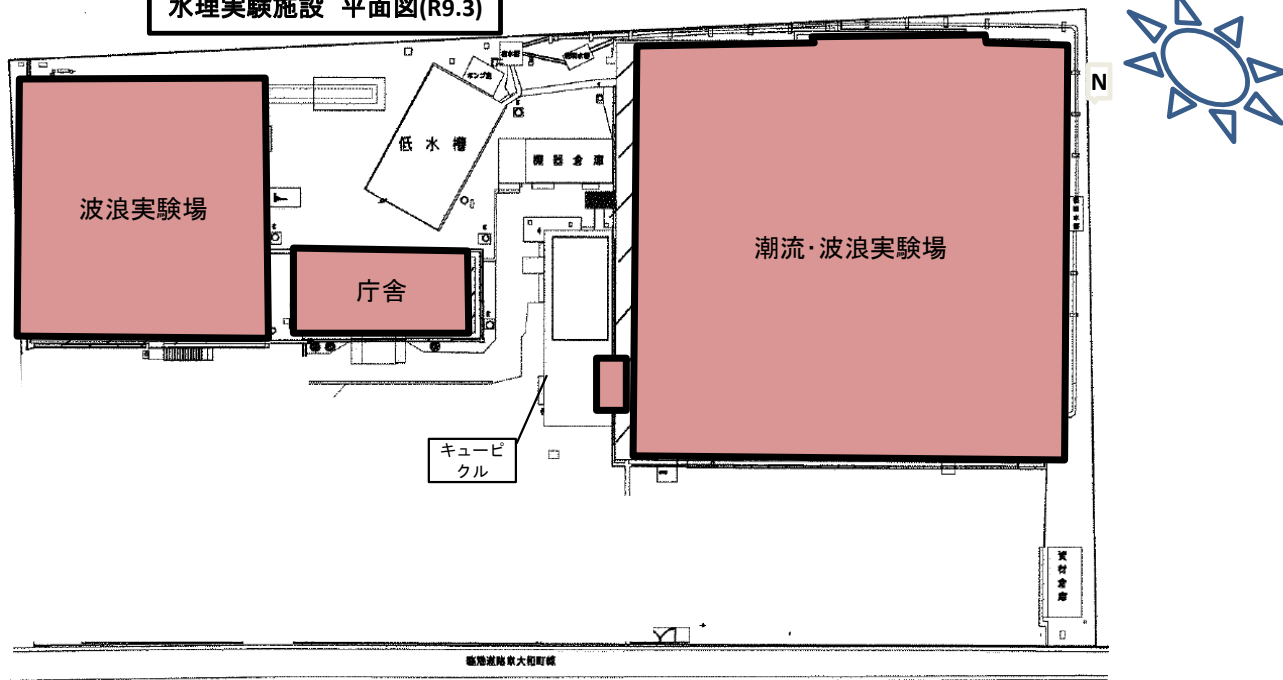


凡例：■ 点検箇所

|           |            |          |                                                                                          |           |    |    |   |              |    |    |                                                                        |            |    |    |
|-----------|------------|----------|------------------------------------------------------------------------------------------|-----------|----|----|---|--------------|----|----|------------------------------------------------------------------------|------------|----|----|
| 防火対象物     | 所在地        |          | 下関市 東大和町 2-10-2                                                                          |           |    |    |   |              |    |    |                                                                        |            |    |    |
|           | 名称         |          | 国土交通省 九州地方整備局 下関港湾空港技術調査事務所「水理実験施設」                                                      |           |    |    |   |              |    |    |                                                                        |            |    |    |
|           | 用途         |          | 令別表第一の（15）項                                                                              |           |    |    |   |              |    |    |                                                                        |            |    |    |
|           | 棟別名称       |          | 波浪実験場                                                                                    |           |    |    | 庁舎   |              |    |    | 潮流・波浪実験場                                                               |            |    |    |
|           | 構造・規模      |          | 準耐火、地上2階、<br>床面積： 1,265.80㎡<br>延べ面積： 1,305.80㎡                                           |           |    |    | 耐火、地上2階、<br>床面積： 254.48㎡<br>延べ面積： 512.97㎡                                                                     |              |    |    | 準耐火、地上2階、<br>床面積： 3,926.14㎡<br>延べ面積： 4,008.50㎡                         |            |    |    |
| 消防用設備等    | 警報設備       | 自動火災報知設備 | 受信機：1台（P－2級）<br>（2F制御室）<br>総合盤：4台（P－2級）<br>熱感知器：3台（差動式）<br>熱感知器：12台（空気管式）<br>外部音響：1台（外壁） |           |    |    | 受信機：1台（P－2級）<br>（2F宿直室）<br>総合盤：2台（P－2級）<br>熱感知器：11台（差動式）<br>熱感知器：3台（定温式）<br>煙感知器：1台（光電式）<br>内部音響：2台（主、移報（波浪）） |              |    |    | 受信機：1台（P－2級）<br>（1F東側出入口付近）<br>総合盤：2台（P－2級）<br>熱感知器：9台（差動式）<br>内部音響：1台 |            |    |    |
|           |            |          | なし                                                                                       |           |    |    | なし   |              |    |    | なし                                                                     |            |    |    |
|           | 消火活動上必要な設備 | 防排煙制御設備  | なし                                                                                       |           |    |    | なし   |              |    |    | なし                                                                     |            |    |    |
|           | 避難設備       | 避難器具     | なし                                                                                       |           |    |    | なし   |              |    |    | なし                                                                     |            |    |    |
|           | 消火設備       | 消火器具     | A粉末 × 3本                                                                                 |           |    |    | A粉末 × 3本   |              |    |    | A粉末 × 9本                                                               |            |    |    |
|           |            |          | No                                                                                       | 設置場所      | 型式 | 点検 | No   | 設置場所         | 型式 | 点検 | No                                                                     | 設置場所       | 型式 | 点検 |
|           |            |          | ①                                                                                        | 1F 斜路東側   | 蓄圧 | △  | ①   | 1F 玄関707     | 蓄圧 | ◎  | ①                                                                      | 1F シャッター横  | 蓄圧 | △  |
|           |            |          | ②                                                                                        | 1F 出入口横   | 蓄圧 | △  | ②   | 1F インフォメーション | 蓄圧 | △  | ②                                                                      | 1F 造波機制御盤横 | 蓄圧 | △  |
|           |            |          | ③                                                                                        | 2F 制御室    | 蓄圧 | ●  | ③   | 2F 廊下        | 蓄圧 | △  | ③                                                                      | 1F 分析室     | 蓄圧 | △  |
|           |            |          |                                                                                          |           |    |    |   |              |    |    | ④                                                                      | 1F 造波機操作盤横 | 蓄圧 | △  |
|           |            |          |                                                                                          |           |    |    |   |              |    | ⑤  | 2F 制御室                                                                 | 蓄圧         | △  |    |
|           |            |          |                                                                                          |           |    |    |   |              |    | ⑥  | 2F 回廊（北西角）                                                             | 蓄圧         | △  |    |
|           |            |          |                                                                                          |           |    |    |   |              |    | ⑦  | 1F 41m水路前                                                              | 蓄圧         | △  |    |
|           |            |          |                                                                                          |           |    |    |   |              |    | ⑧  | 屋外                                                                     | 蓄圧         | △  |    |
|           |            |          |                                                                                          |           |    |    |   |              |    | ⑨  | キュービクル横                                                                | 蓄圧         | △  |    |
| ★：取替 0個   |            |          |                                                                                          | ★：取替 0個   |    |    |   | ★：取替 0個      |    |    |                                                                        |            |    |    |
| ◎：放射 0個   |            |          |                                                                                          | ◎：放射 1個   |    |    |   | ◎：放射 0個      |    |    |                                                                        |            |    |    |
| ●：機能点検 1個 |            |          |                                                                                          | ●：機能点検 0個 |    |    |   | ●：機能点検 0個    |    |    |                                                                        |            |    |    |
| △：外観点検 2個 |            |          |                                                                                          | △：外観点検 2個 |    |    |   | △：外観点検 9個    |    |    |                                                                        |            |    |    |
| 配線        |            | —        |                                                                                          |           |    | —  |   |              |    | —  |                                                                        |            |    |    |

|                             |                        |    |      |      |      |
|-----------------------------|------------------------|----|------|------|------|
| 年 度                         | 令和8年度                  |    | 図面番号 | 12－7 |      |
| 件 名                         | 令和8年度消防用設備等定期点検（総合・機器） |    |      |      |      |
| 図面名称                        | 水理実験施設 平面図(R9.3)       |    |      |      |      |
| 縮 尺                         | —                      | 単位 | —    | 設計年月 | R8.7 |
| 国土交通省 九州地方整備局 下関港湾空港技術調査事務所 |                        |    |      |      |      |

消防用設備等配置図〔庁舎〕(R9. 3)

所在地： 下関市 東大和町 2-10-2  
名称： 国土交通省 九州地方整備局 下関港湾空港技術調査事務所「水理実験施設」  
建物名称： 庁舎〔用途：15項、構造規模：鉄骨造、地上2階、床面積：254.48m2、延べ床面積：512.97m2〕

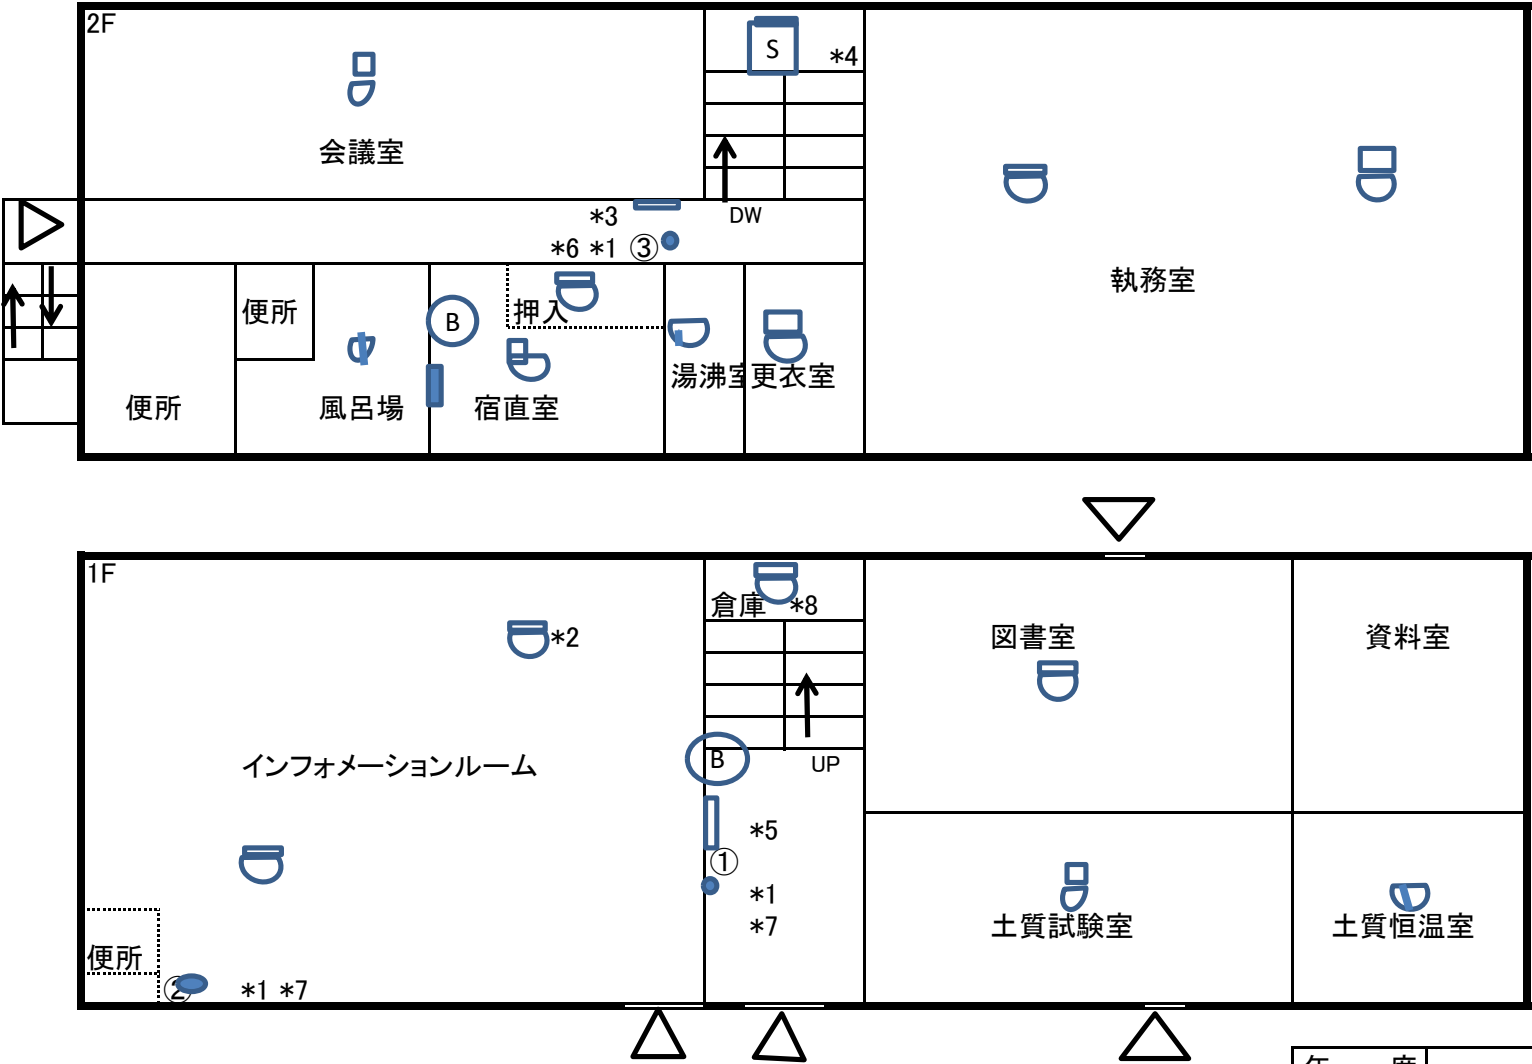

凡例

- 火災受信盤(1台)
- 総合盤(報知機、ベル、表示灯)(1台)
- 粉末消火器(3個)
- 差動式熱感知器(11個)
- 定温式熱感知器(3個)
- ベル(2台)
- 光電式煙感知器(1個)
- 出入口
- 通行帯


修理履歴

- \*1 H24. 1. 20 消火器取替 (加圧⇒蓄圧3本)
- \*2 H24. 8. 17 差動式感知器 (1個) 取替
- \*3 H25. 7. 8 2F総合盤ベル (1個) 取替
- \*4 H30. 1. 25 光電式煙感知器 (1個) 取替
- \*5 R1. 9. 19 受信機バッテリー交換
- \*6 R2. 3. 11 消火器取替 (蓄圧1本)
- \*7 R3. 3. 4 消火器取替 (蓄圧2本)
- \*8 R8. 1. 5 差動式熱感知器 (1個) 取替

|                             |                         |    |      |            |
|-----------------------------|-------------------------|----|------|------------|
| 年 度                         | 令和8年度                   |    | 図面番号 | 12-8       |
| 件 名                         | 令和8年度消防用設備等定期点検 (総合・機器) |    |      |            |
| 図面名称                        | 消防用設備等配置図〔庁舎〕(R9. 3)    |    |      |            |
| 縮 尺                         | —                       | 単位 | —    | 設計年月 R8. 7 |
| 国土交通省 九州地方整備局 下関港湾空港技術調査事務所 |                         |    |      |            |

# 消防用設備等配置図〔波浪実験場〕(R9. 3)

所在地： 下関市 東大和町 2-10-2  
名称： 国土交通省 九州地方整備局 下関港湾空港技術調査事務所「水理実験施設」  
建物名称： 波浪実験場〔用途：15項、構造規模：鉄骨造、地上2階、床面積：1,268.80m<sup>2</sup>、延べ床面積：1,305.80m<sup>2</sup>〕

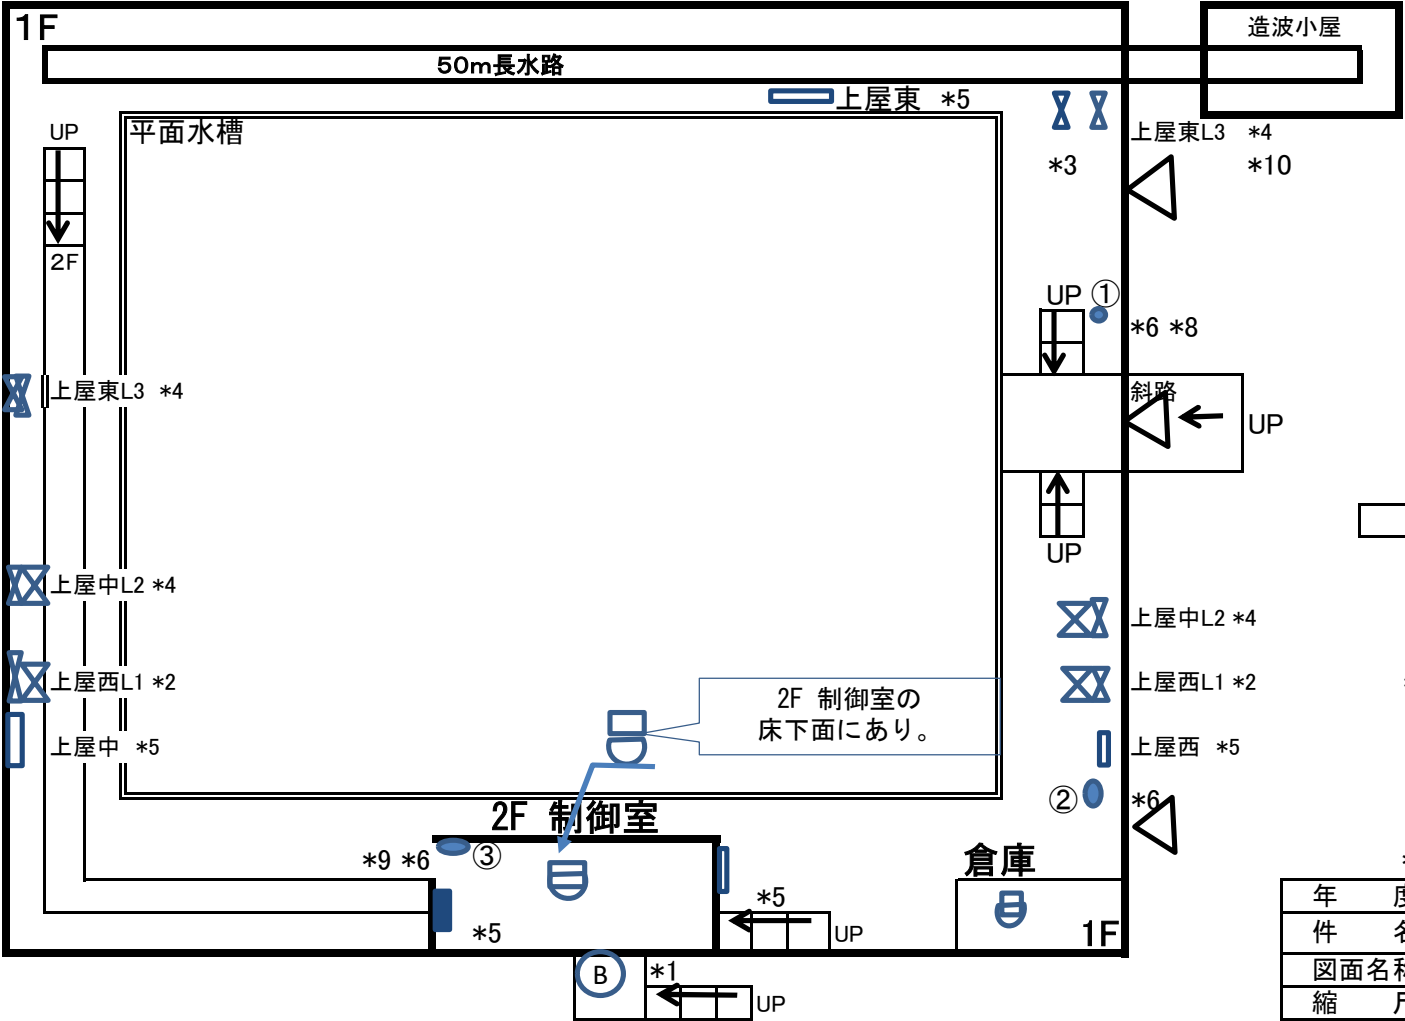

凡例



- 火災受信機(1台)
- 総合盤(報知機、ベル、表示灯)(4台)
- 粉末消火器(3個)
- 差動式分布型(空気管式感知器)(12台)
- ベル(1個)
- 差動式熱感知器(3個)
- 出入口


## 修理履歴

- \*1 H23. 1. 25 ベル取替
- \*2 H23. 1. 25 空気管式感知器の検出部取替 (4個)
- \*3 H23. 3. 24 空気管式感知器取替 (中央寄りエリア)
- \*4 H23. 8. 24 空気管式感知器の検出部取替 (8個)
- \*5 H24. 6. 18 受信機・総合盤取替 (P-2型)
- \*6 H24. 9. 26 消火器取替 (加圧⇒蓄圧3本)
- \*7 H28. 3. 30 空気管式感知器取替 (東、中、西の一部)
- \*8 H30. 9. 25 消火器取替 (蓄圧1本)
- \*9 R2. 3. 11 消火器取替 (蓄圧1本)
- \*10 R2. 10. 15 空気管式感知器交換 (1台)

|                             |                         |    |      |            |
|-----------------------------|-------------------------|----|------|------------|
| 年 度                         | 令和8年度                   |    | 図面番号 | 12-9       |
| 件 名                         | 令和8年度消防用設備等定期点検 (総合・機器) |    |      |            |
| 図面名称                        | 消防用設備等配置図〔波浪実験場〕(R9. 3) |    |      |            |
| 縮 尺                         | —                       | 単位 | —    | 設計年月 R8. 7 |
| 国土交通省 九州地方整備局 下関港湾空港技術調査事務所 |                         |    |      |            |

消防用設備等配置図〔潮流・波浪実験場〕(R9. 3)

所在地： 下関市 東大和町 2-10-2  
名称： 国土交通省 九州地方整備局 下関港湾空港技術調査事務所「水理実験施設」  
建物名称： 潮流・波浪実験場〔用途：15項、構造規模：鉄骨造、地上2階、床面積：3,926.14m<sup>2</sup>、延べ床面積：4,008.50m<sup>2</sup>〕

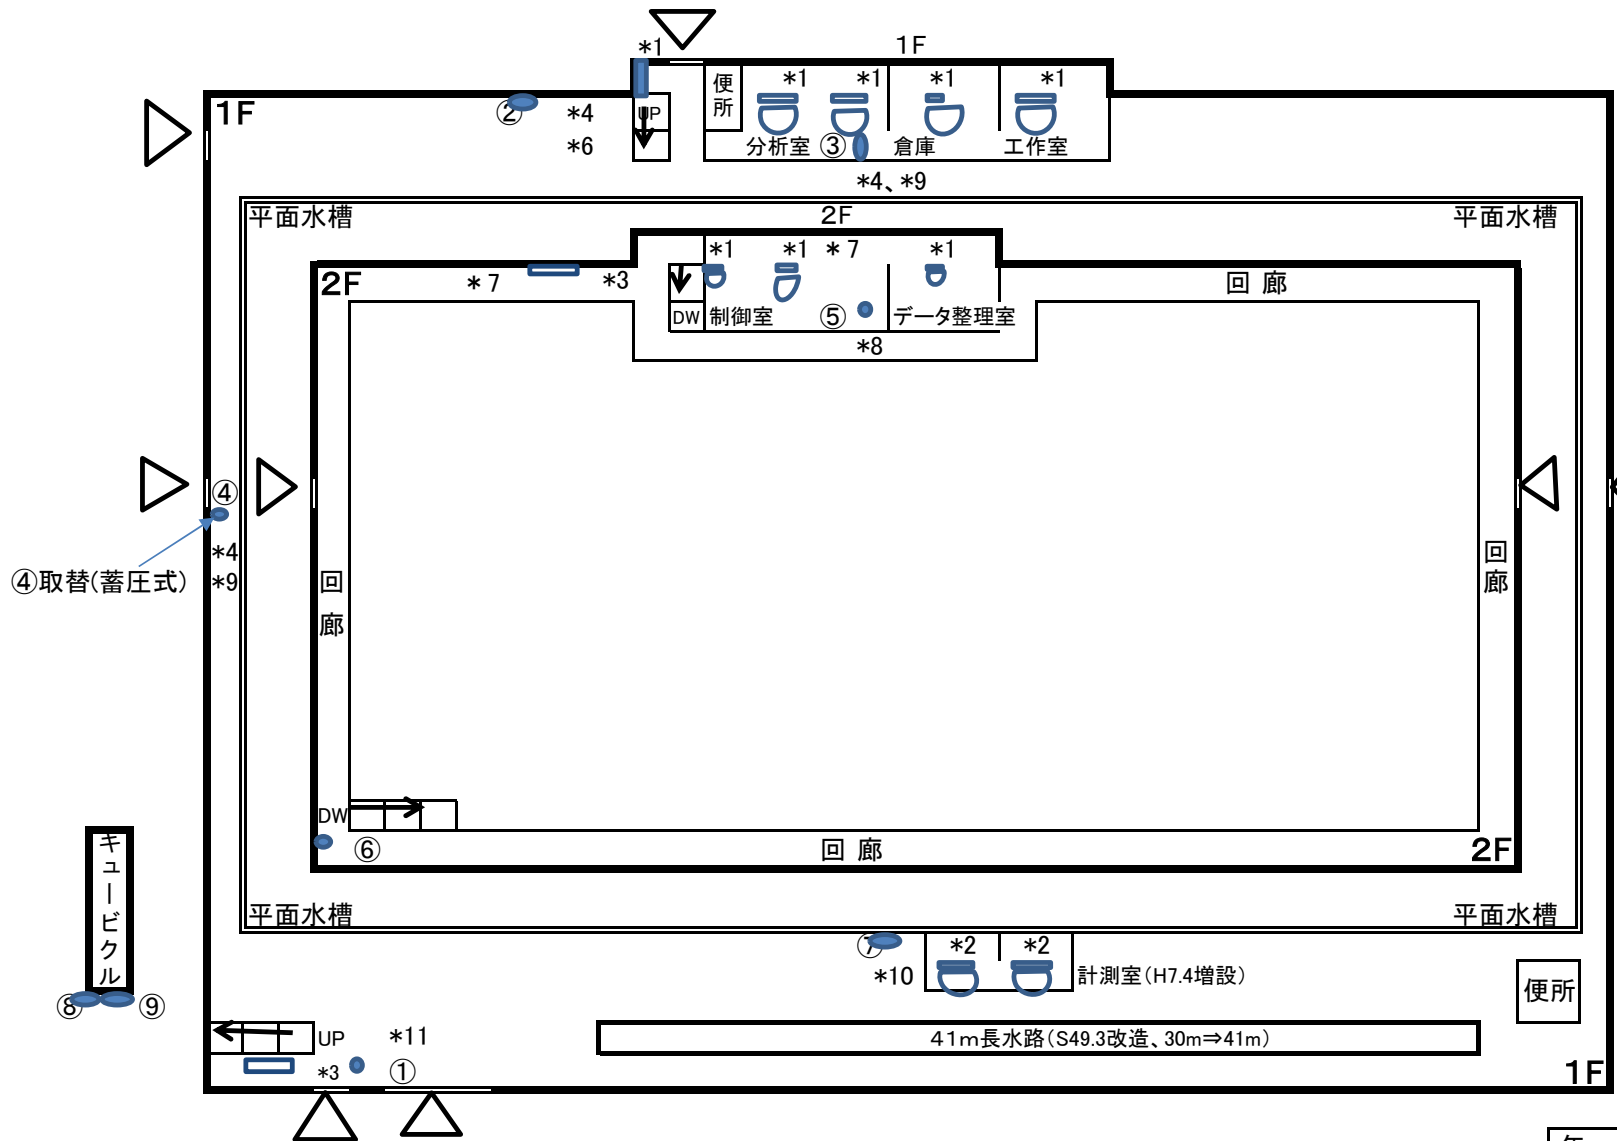

修理履歴

|     |            |                          |
|-----|------------|--------------------------|
| *1  | S49. 3     | 受信機 (1台) 差動式熱感知器 (7台) 新設 |
| *2  | H8. 3      | 差動式熱感知器 (2台) 増設          |
| *3  | H24. 6. 13 | 総合盤 (2台) 増設              |
| *4  | H25. 2. 21 | 消火器取替 (加圧⇒蓄圧3本)          |
| *5  | H25. 9. 12 | 消火器取替 (加圧⇒蓄圧3本)          |
| *6  | R3. 3. 4   | 消火器取替 (蓄圧1本)             |
| *7  | R2. 3. 12  | 消火器取替 (蓄圧2本)             |
| *8  | R3. 3. 4   | 消火器取替 (蓄圧2本)             |
| *9  | R5. 3. 23  | 消火器取替 (蓄圧2本)             |
| *10 | R5. 10     | 消火器取替 (蓄圧1本)             |
| *11 | R7. 3. 3   | 消火器取替 (蓄圧1本)             |

凡例

- 火災受信機(1台)
- 粉末消火器(9個)
- 差動式熱感知器(9台)
- 総合盤(報知機、ベル、表示灯)(2台)
- 出入口

|                             |                            |    |      |            |
|-----------------------------|----------------------------|----|------|------------|
| 年 度                         | 令和8年度                      |    | 図面番号 | 12-10      |
| 件 名                         | 令和8年度消防用設備等定期点検 (総合・機器)    |    |      |            |
| 図面名称                        | 消防用設備等配置図〔潮流・波浪実験場〕(R9. 3) |    |      |            |
| 縮 尺                         | —                          | 単位 | —    | 設計年月 R8. 7 |
| 国土交通省 九州地方整備局 下関港湾空港技術調査事務所 |                            |    |      |            |

ドック施設 平面図(R9.3)

守衛室

工場

下関港湾事務所





点検箇所

|                             |                        |    |      |       |      |
|-----------------------------|------------------------|----|------|-------|------|
| 年 度                         | 令和8年度                  |    | 図面番号 | 12-11 |      |
| 件 名                         | 令和8年度消防用設備等定期点検（総合・機器） |    |      |       |      |
| 図面名称                        | ドック施設 平面図(R9.3)        |    |      |       |      |
| 縮 尺                         | —                      | 単位 | —    | 設計年月  | R8.7 |
| 国土交通省 九州地方整備局 下関港湾空港技術調査事務所 |                        |    |      |       |      |

|                             |                        |    |      |       |      |
|-----------------------------|------------------------|----|------|-------|------|
| 年 度                         | 令和8年度                  |    | 図面番号 | 12-11 |      |
| 件 名                         | 令和8年度消防用設備等定期点検（総合・機器） |    |      |       |      |
| 図面名称                        | ドック施設 平面図(R9.3)        |    |      |       |      |
| 縮 尺                         | —                      | 単位 | —    | 設計年月  | R8.7 |
| 国土交通省 九州地方整備局 下関港湾空港技術調査事務所 |                        |    |      |       |      |

# 消防用設備等配置図〔工場棟〕(R9.3)

所在地： 下関市 東大和町 2-29-1  
 名称： 国土交通省 九州地方整備局 下関港湾空港技術調査事務所「ドック施設」  
 建物名称： 工場棟〔用途： (12)イ項、構造規模：鉄骨造、地上1階、床面積：560.000㎡〕

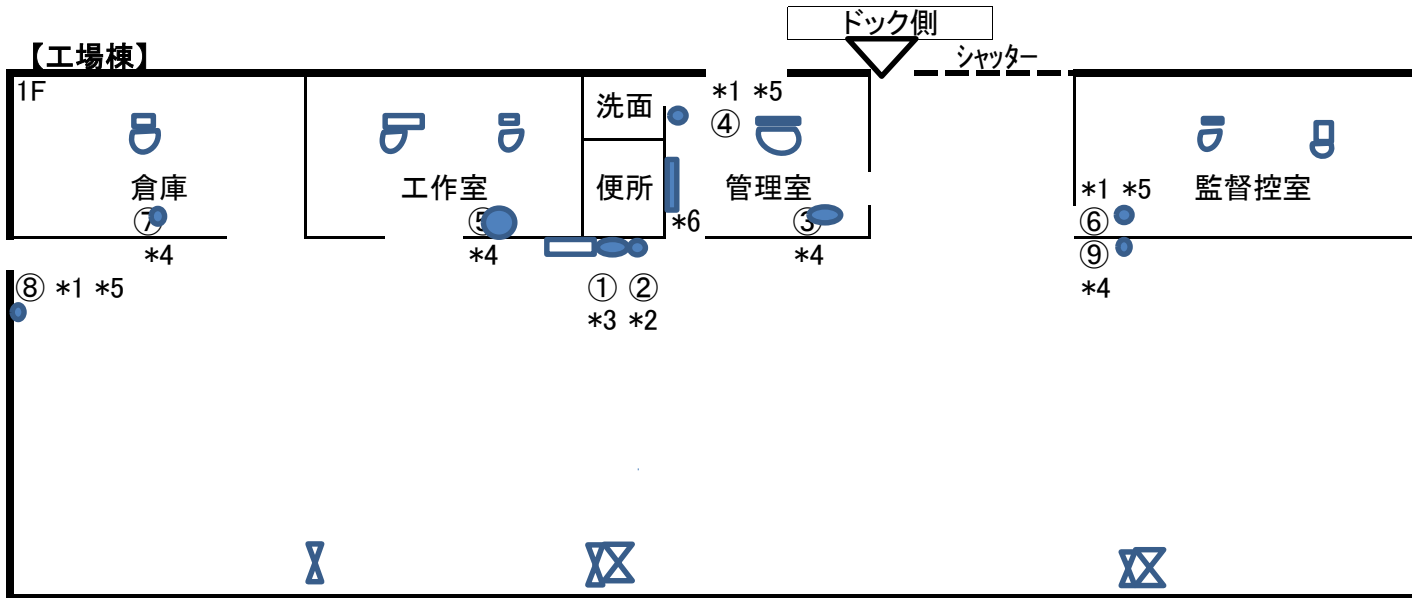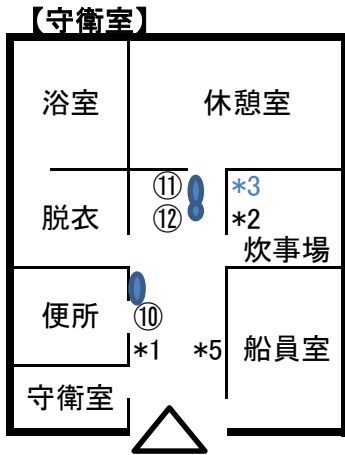

- 凡例
- 火災受信盤(1台)
  - 総合盤(報知機、ベル、表示灯)(1台)
  - 粉末消火器(12個)
  - 差動式熱感知器(6個)
  - 差動式分布型(空気管式感知器)(5台)
  - 出入口

- 修理履歴
- \*1 H23.9.9 消火器取替 (加圧⇒蓄圧4本)
  - \*2 H29.10.6 消火器取替 (加圧⇒蓄圧1本)
  - \*3 H30.9.25 消火器取替 (蓄圧2本)
  - \*4 H31.3.19 消火器取替 (加圧⇒蓄圧1本)
  - \*5 R2.9.16 消火器取替 (蓄圧4本)
  - \*6 R8.1.5 火災受信版 (バッテリー交換)

|                             |                         |    |      |           |
|-----------------------------|-------------------------|----|------|-----------|
| 年 度                         | 令和8年度                   |    | 図面番号 | 12-12     |
| 件 名                         | 令和8年度消防用設備等定期点検 (総合・機器) |    |      |           |
| 図面名称                        | 消防用設備等配置図〔工場棟〕(R9.3)    |    |      |           |
| 縮 尺                         | —                       | 単位 | —    | 設計年月 R8.7 |
| 国土交通省 九州地方整備局 下関港湾空港技術調査事務所 |                         |    |      |           |