事務所案内板等点検整備　仕様書

１．件　　名　　事務所案内板等点検整備

２．業務内容　　本業務は、京築県土整備事務所行橋支所から占用許可を受けている「事務所案内板」及び「立入禁止標示板」の点検整備を行うものである。

３．業務履行場所

福岡県京都郡苅田町磯浜町１－４（主要地方道 39 号　苅田港線）
福岡県京都郡苅田町空港南町（一般県道 245 号　新北九州空港線）

４．業務履行期間　　契約締結日から令和９年１月２２日までとする。

５．業務内容

| 業　務　内　容 | 規格・形状寸法 | 単位 | 数量 | 摘　要 |
|---|---|---|---|---|
| 点検整備 | | | | |
| 事務所案内板 | 標示板　2m × 1.5m<br>支柱 6.85m　１個 | 式 | １ | |
| 立入禁止標示板 | 標示板　60cm × 45cm ５個 | 式 | １ | |

６．業務仕様

６－１　点検整備

（１）　別添図に示す箇所に設置してある「事務所案内板」及び「立入禁止標示板」について、点検整備を行うものとする。

（２）　点検内容は、別紙「看板等占有物件安全点検確認書」に基づく項目を行い、「事務所案内板」及び「立入禁止標示板」それぞれについて、不良箇所は必要な修理を行った後に同安全点検確認書を発注者に提出するものとする。

６－２　その他

（１）　点検整備の実施にあたっては、道路占用許可申請等の必要な手続きを行い、交通誘導員の配置等、安全管理を適切に行うものとする。

（２）　点検整備の作業実施に先立ち、実施予定日の報告を行うものとする。また、実施日当日の作業開始、終了報告も合わせて行うものとする。

（３）　本仕様内容に定めのない事項について疑義が生じた場合は、当局職員と協議のうえ決定するものとする。

７．暴力団員等による不当介入を受けた場合の措置について

（１）　当契約において、暴力団員等による不当介入を受けた場合は、断固としてこれを拒否すること。また、不当介入を受けた時点で速やかに警察に通報を行う

とともに、捜査上必要な協力を行うこと。下請負人等が不当介入を受けたことを認知した場合も同様とする。

（２）　（１）により警察に通報又は捜査上必要な協力を行った場合には、速やかにその内容を記載した書面により発注者に報告すること。

（３）　（１）及び（２）の行為を怠ったことが確認された場合は、指名停止等の措置を講じることがあること。

（４）　当契約において、暴力団員等による不当介入を受けたことにより納期に遅れが生じる等の被害が生じた場合は、発注者と協議を行うこと。

８．検査

本仕様内容のとおり実施されたことの確認をもって、検査とする。

令和　　年　　月　　日

京築県土整備事務所行橋支所長　殿

住　所
氏　名
連絡先　　TEL

# 看板等占用物件安全点検確認書

1　占用物件の名称
2　占 用 の 場 所
3　設 置 年 月 日
4　前回の許可番号

上記占用物件については、下記のとおり安全点検確認をしたことを報告します。

点検年月日　　年　　月　　日
安全点検確認者

印

（設置業者又は、同等の能力を有する業者）

安全点検確認箇所（良の場合は○　否の場合は×）


| 点　検　箇　所 | 現状のままで安全の良否 | 否の場合修理年月日 | 修理内容 |
|---|---|---|---|
| ①　基礎部分の腐食、ヒビ、破損状況 | | | |
| ②　接続取付部分のネジ、ボルト、溶接等のゆるみ | | | |
| ③　添架占用物件の取付部分が耐えうる状況か | | | |
| ④　占用物件自体の破損状況 | | | |
| ⑤　風圧に十分耐えうるかどうか | | | |
| ⑥　その他特に点検した箇所<br>（　　） | | | |

※　看板等点検物件とは、看板、標識、アーチ、街灯等の占用物件等をいう。
※　⑤については、平均風速 40m/s・瞬間風速 60m/s の風に対して倒壊・落下・破損したりしないこと。（風圧力　屋上・地上 270 kg/㎡、壁面 120 kg/㎡）

位置図


苅田港湾事務所
豊前海水産会館
コーポ磯浜
KATUYAMA
シーサイドハイツタナマチ
ワールドハイツ
苅田港簡易局
申請箇所
苅田港本港入口
伸栄運輸商事苅田(支)
磯浜町1
コーポ三木
ベッセルホテル苅田北九州空港
ポートピア磯浜
港町
梶本旅館


位置図

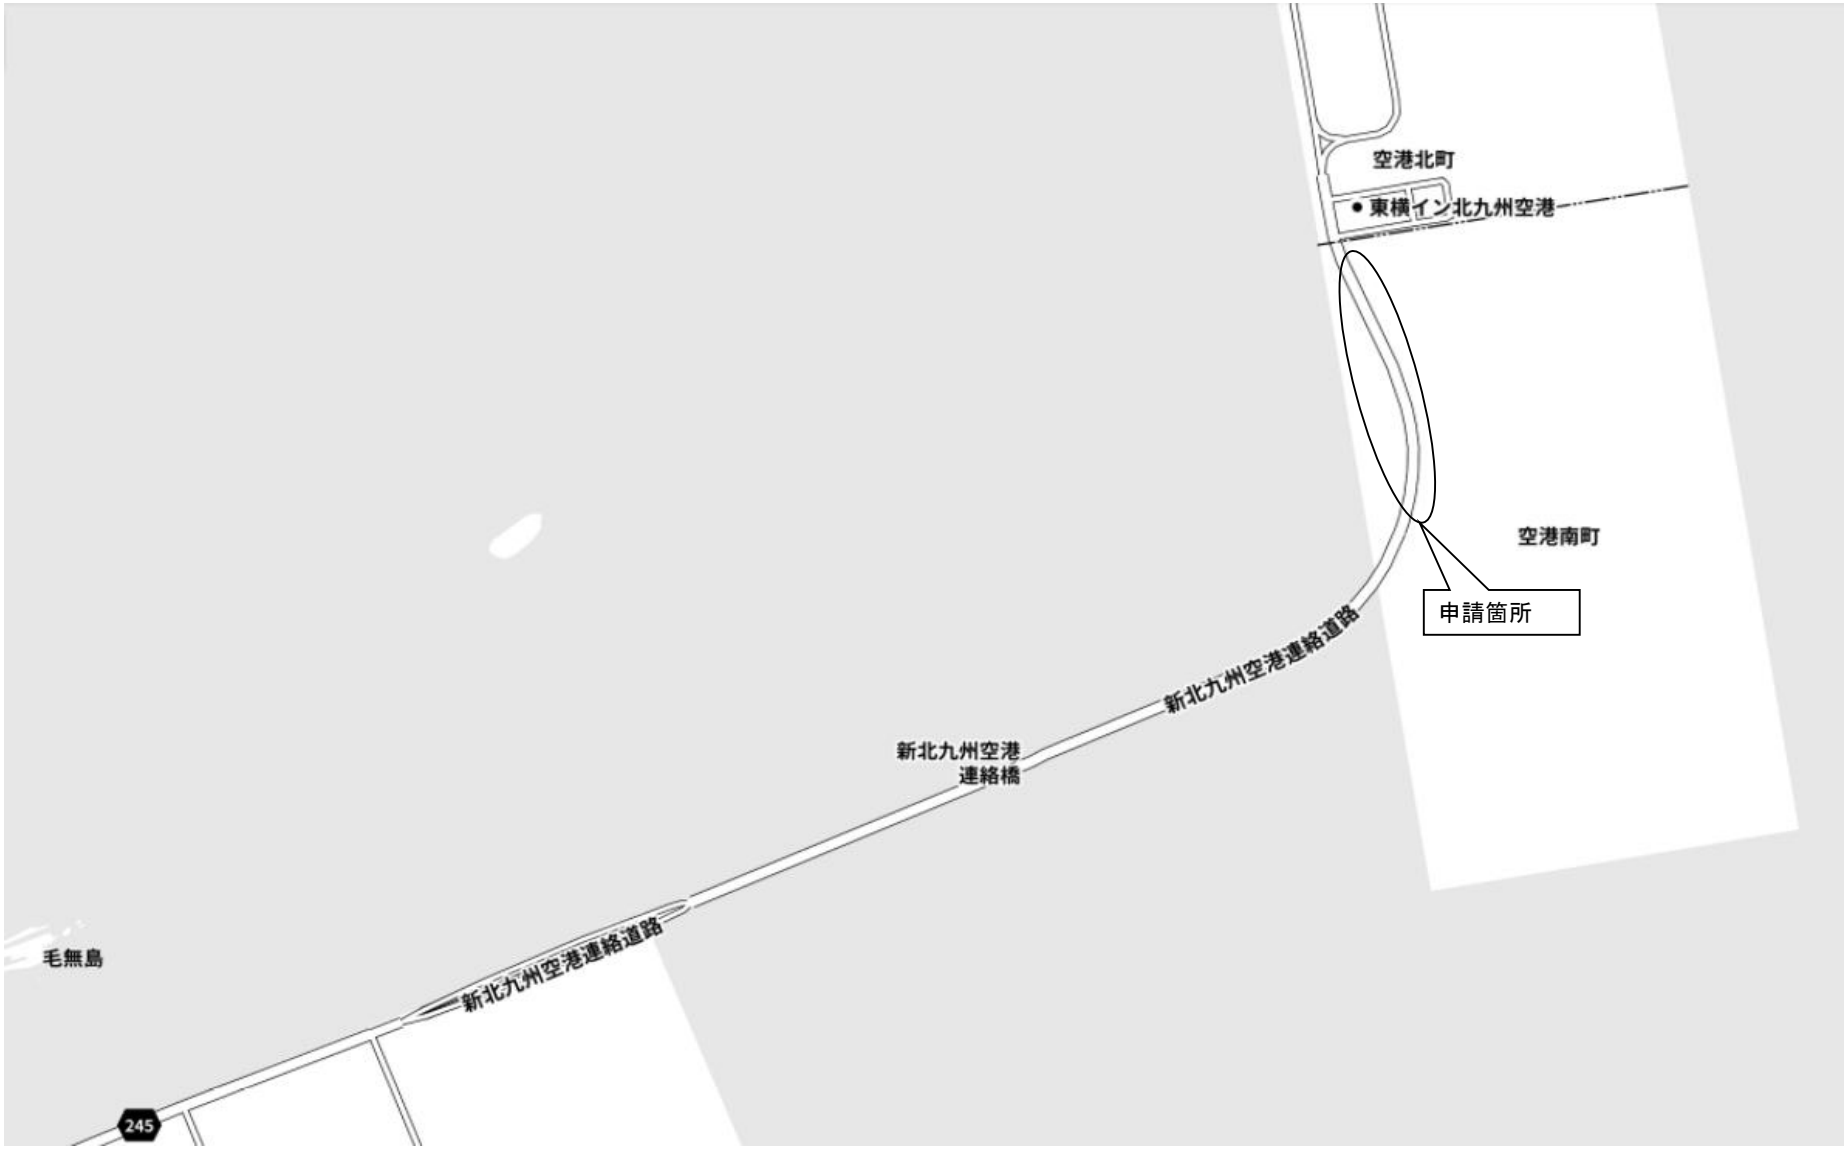
空港北町
東横イン北九州空港
空港南町
申請箇所
新北九州空港連絡道路
新北九州空港
連絡橋
新北九州空港連絡道路
毛無島
245






| 図面番号 | 板サイズ | 縮尺 | 素地 | | 文字 | | 線 | | 矢印 | | 反射 |
|---|---|---|---|---|---|---|---|---|---|---|---|
| C-j309 | 1500×2000 | 1/20 | 白色 | | 青色 | | 青色 | | 青色 | | カプセルプリズム型 |


L-c 401

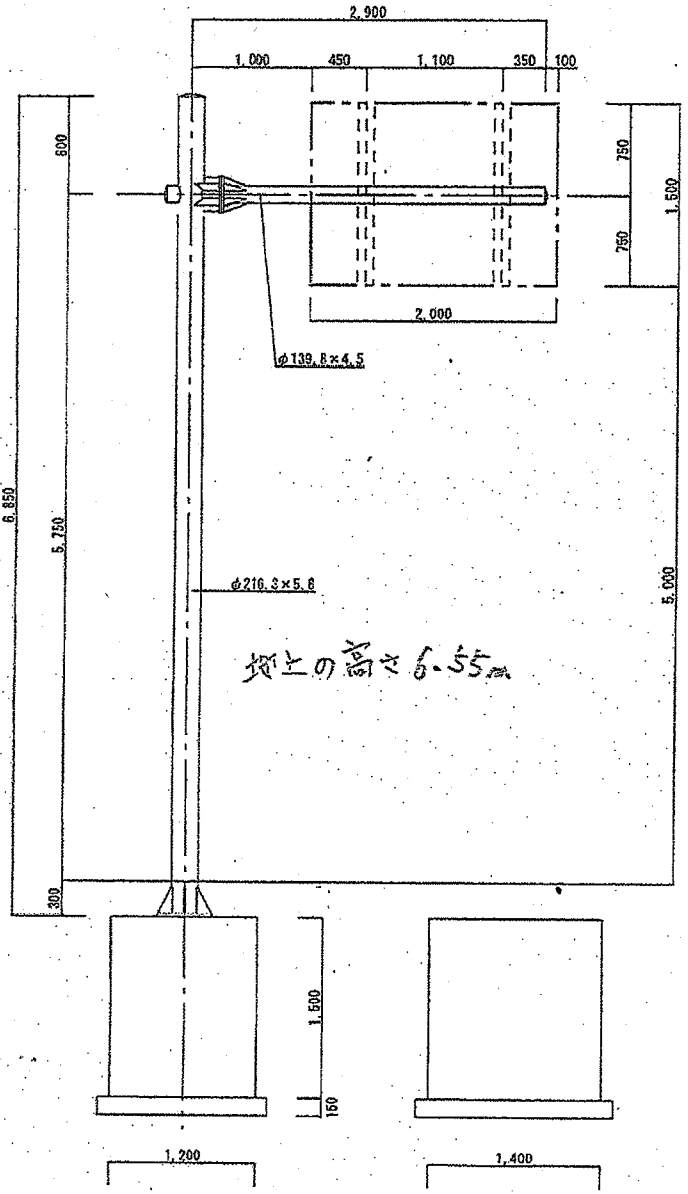



柱上の高さ 6.55m

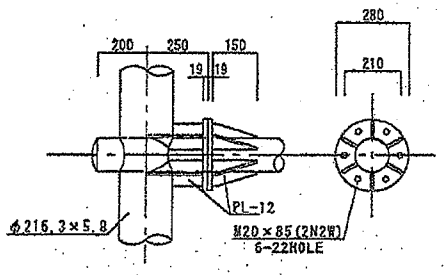


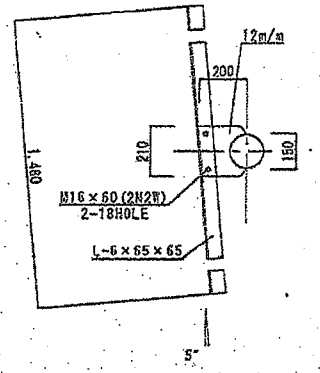


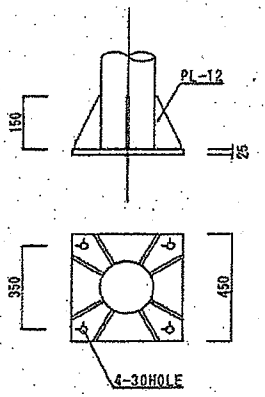
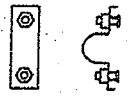
【立入禁止標示板】

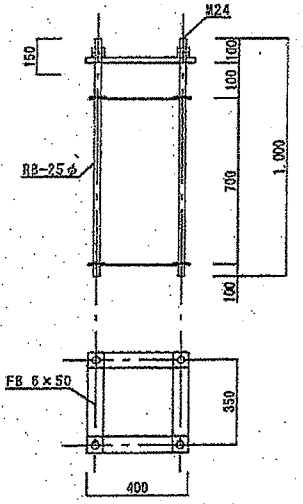



【標示板取付図】

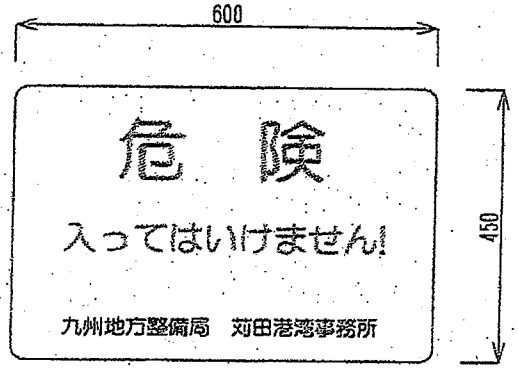

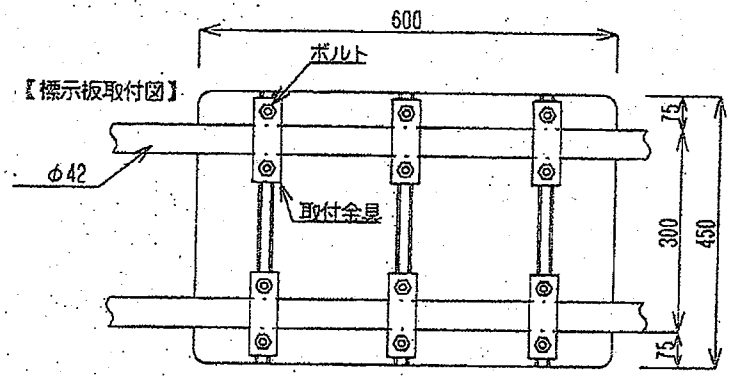
【取付金具】



【敷地内側】

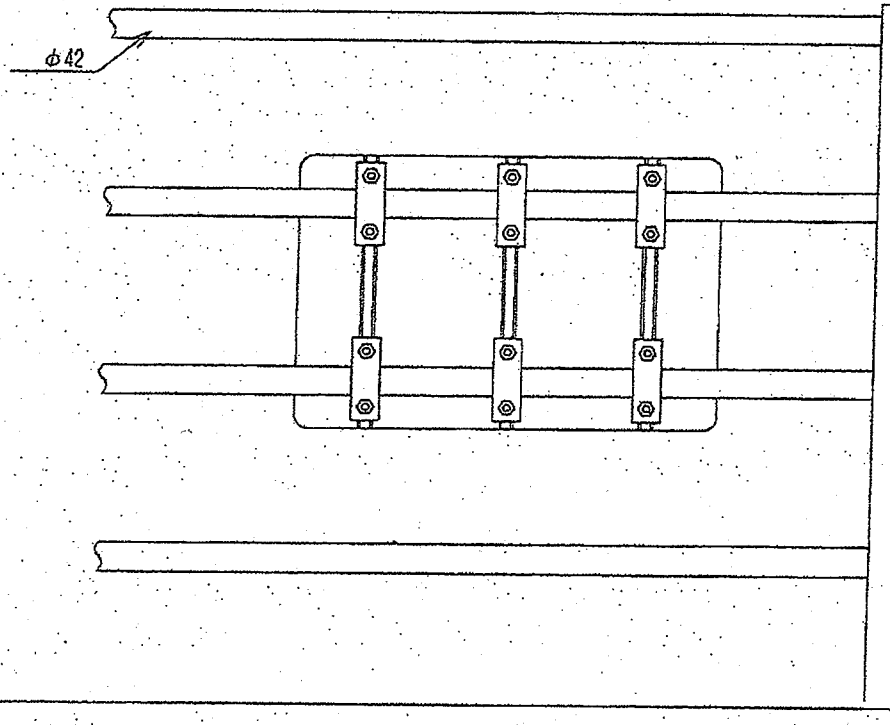


【歩道側】

