




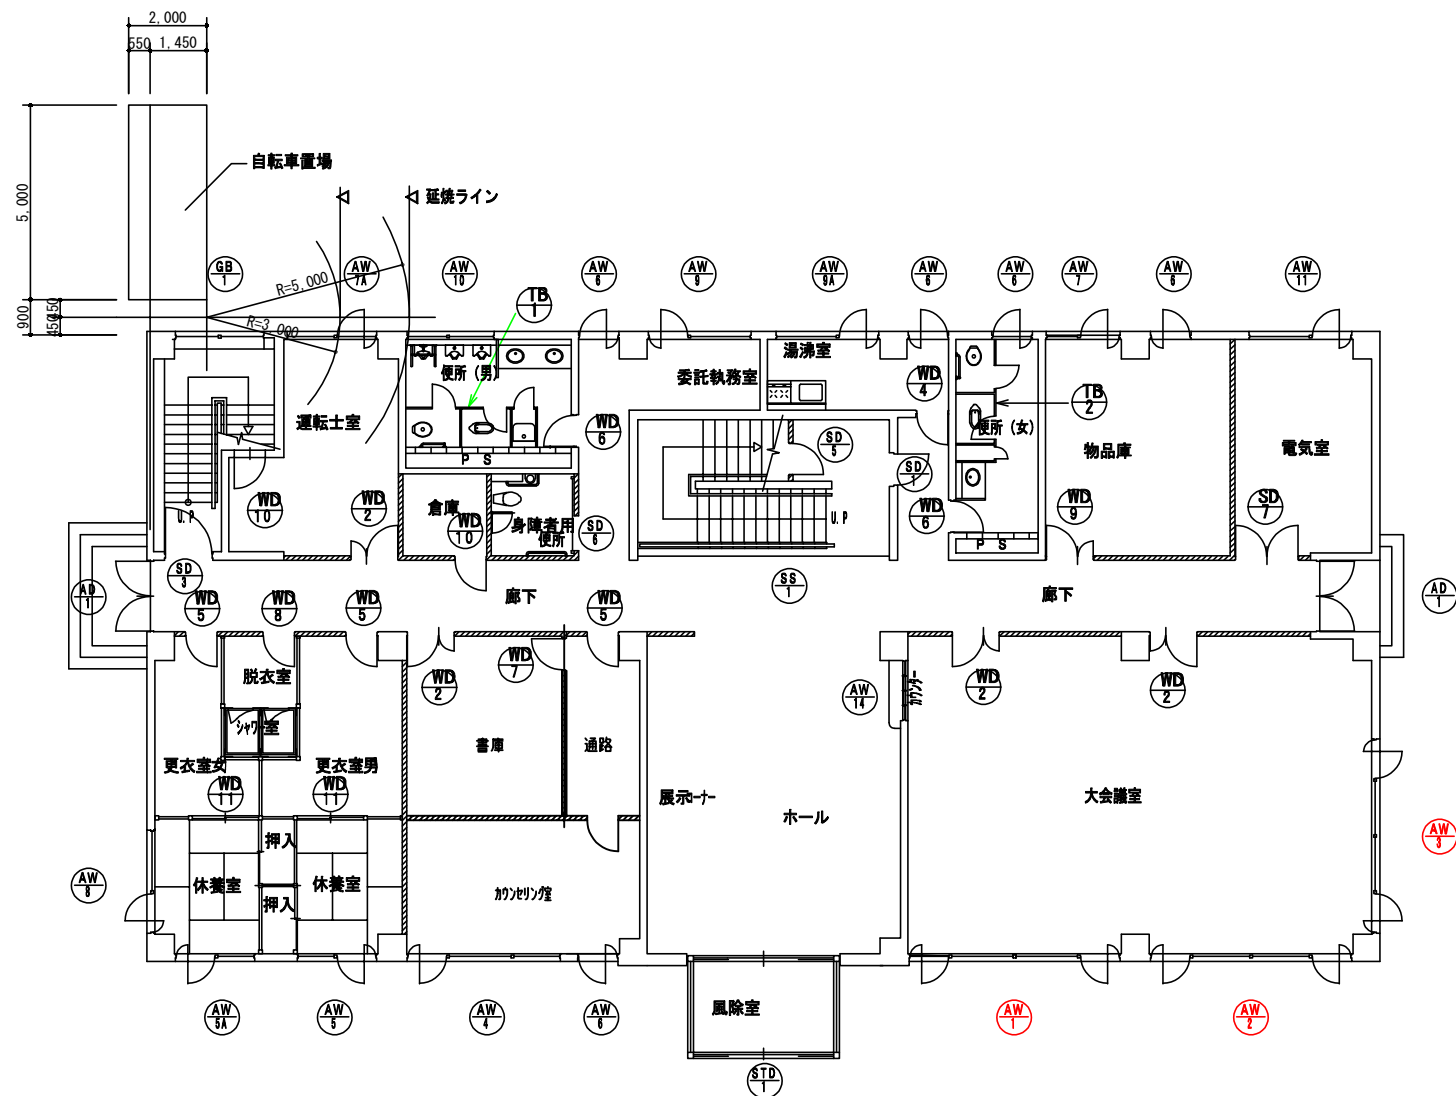


1階建具配置図 S=1/100

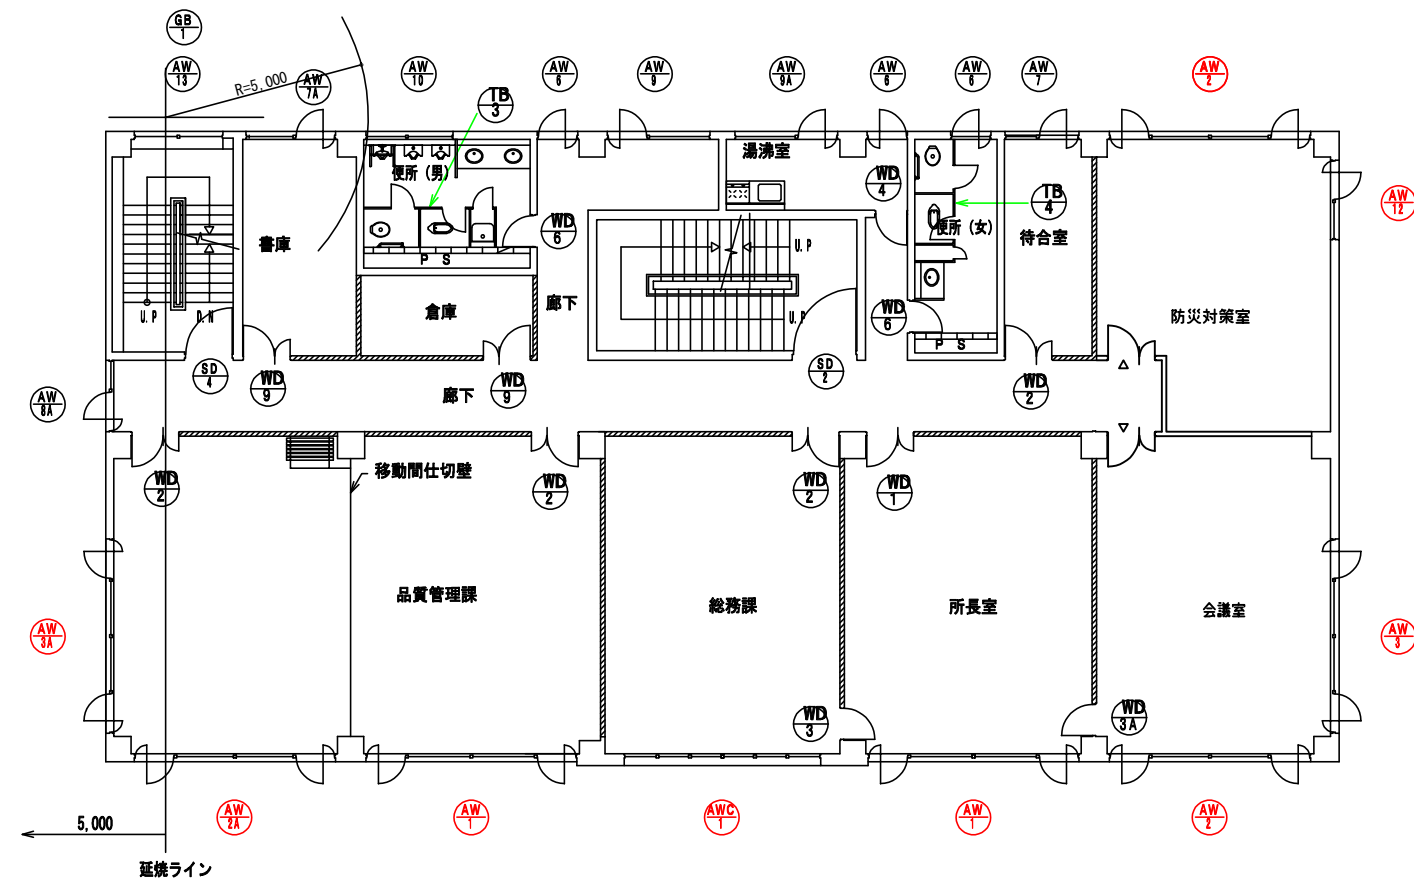

2階建具配置図 S=1/100

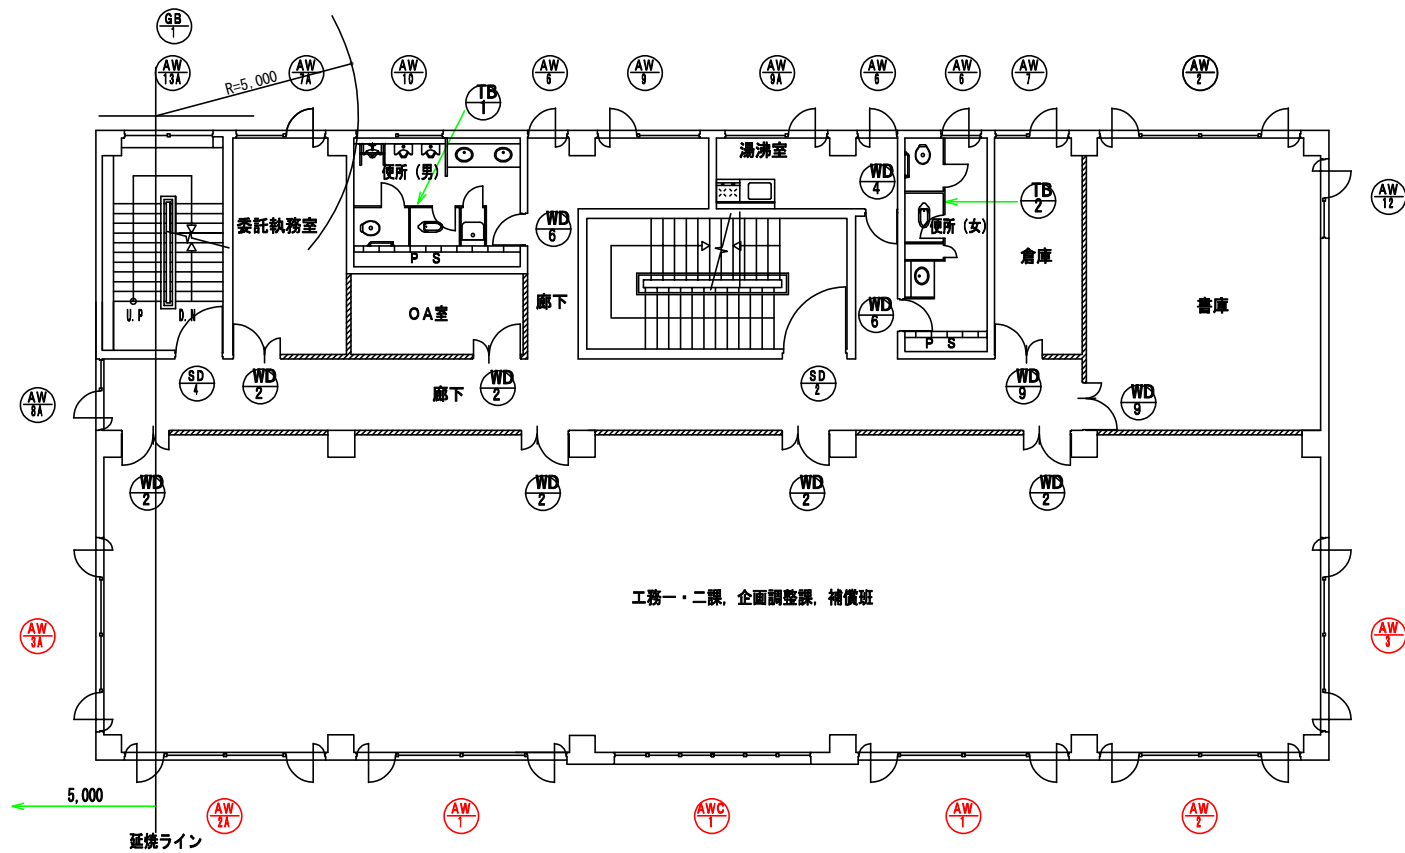

3階建具配置図 S=1/100

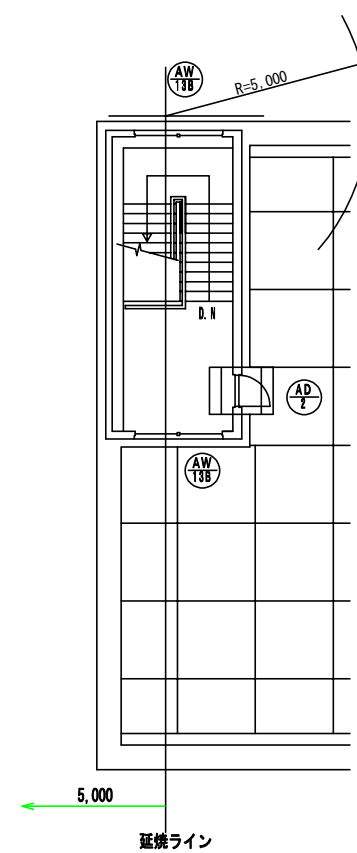

R階建具配置図 S=1/100

年 度	令和7年度	図面番号	1-1
工 事 名	令和7年度北九州港湾・空港整備事務所 庁舎排煙設備修理工事		
図面名称	建具配置図		
縮 尺	図 示	単 位	mm
設計年月	令和7年11月	組 数	1 枚
九州地方整備局 北九州港湾・空港整備事務所			