

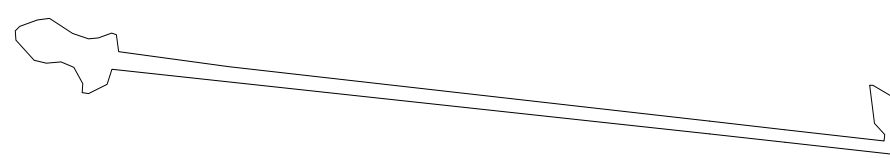
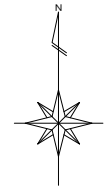
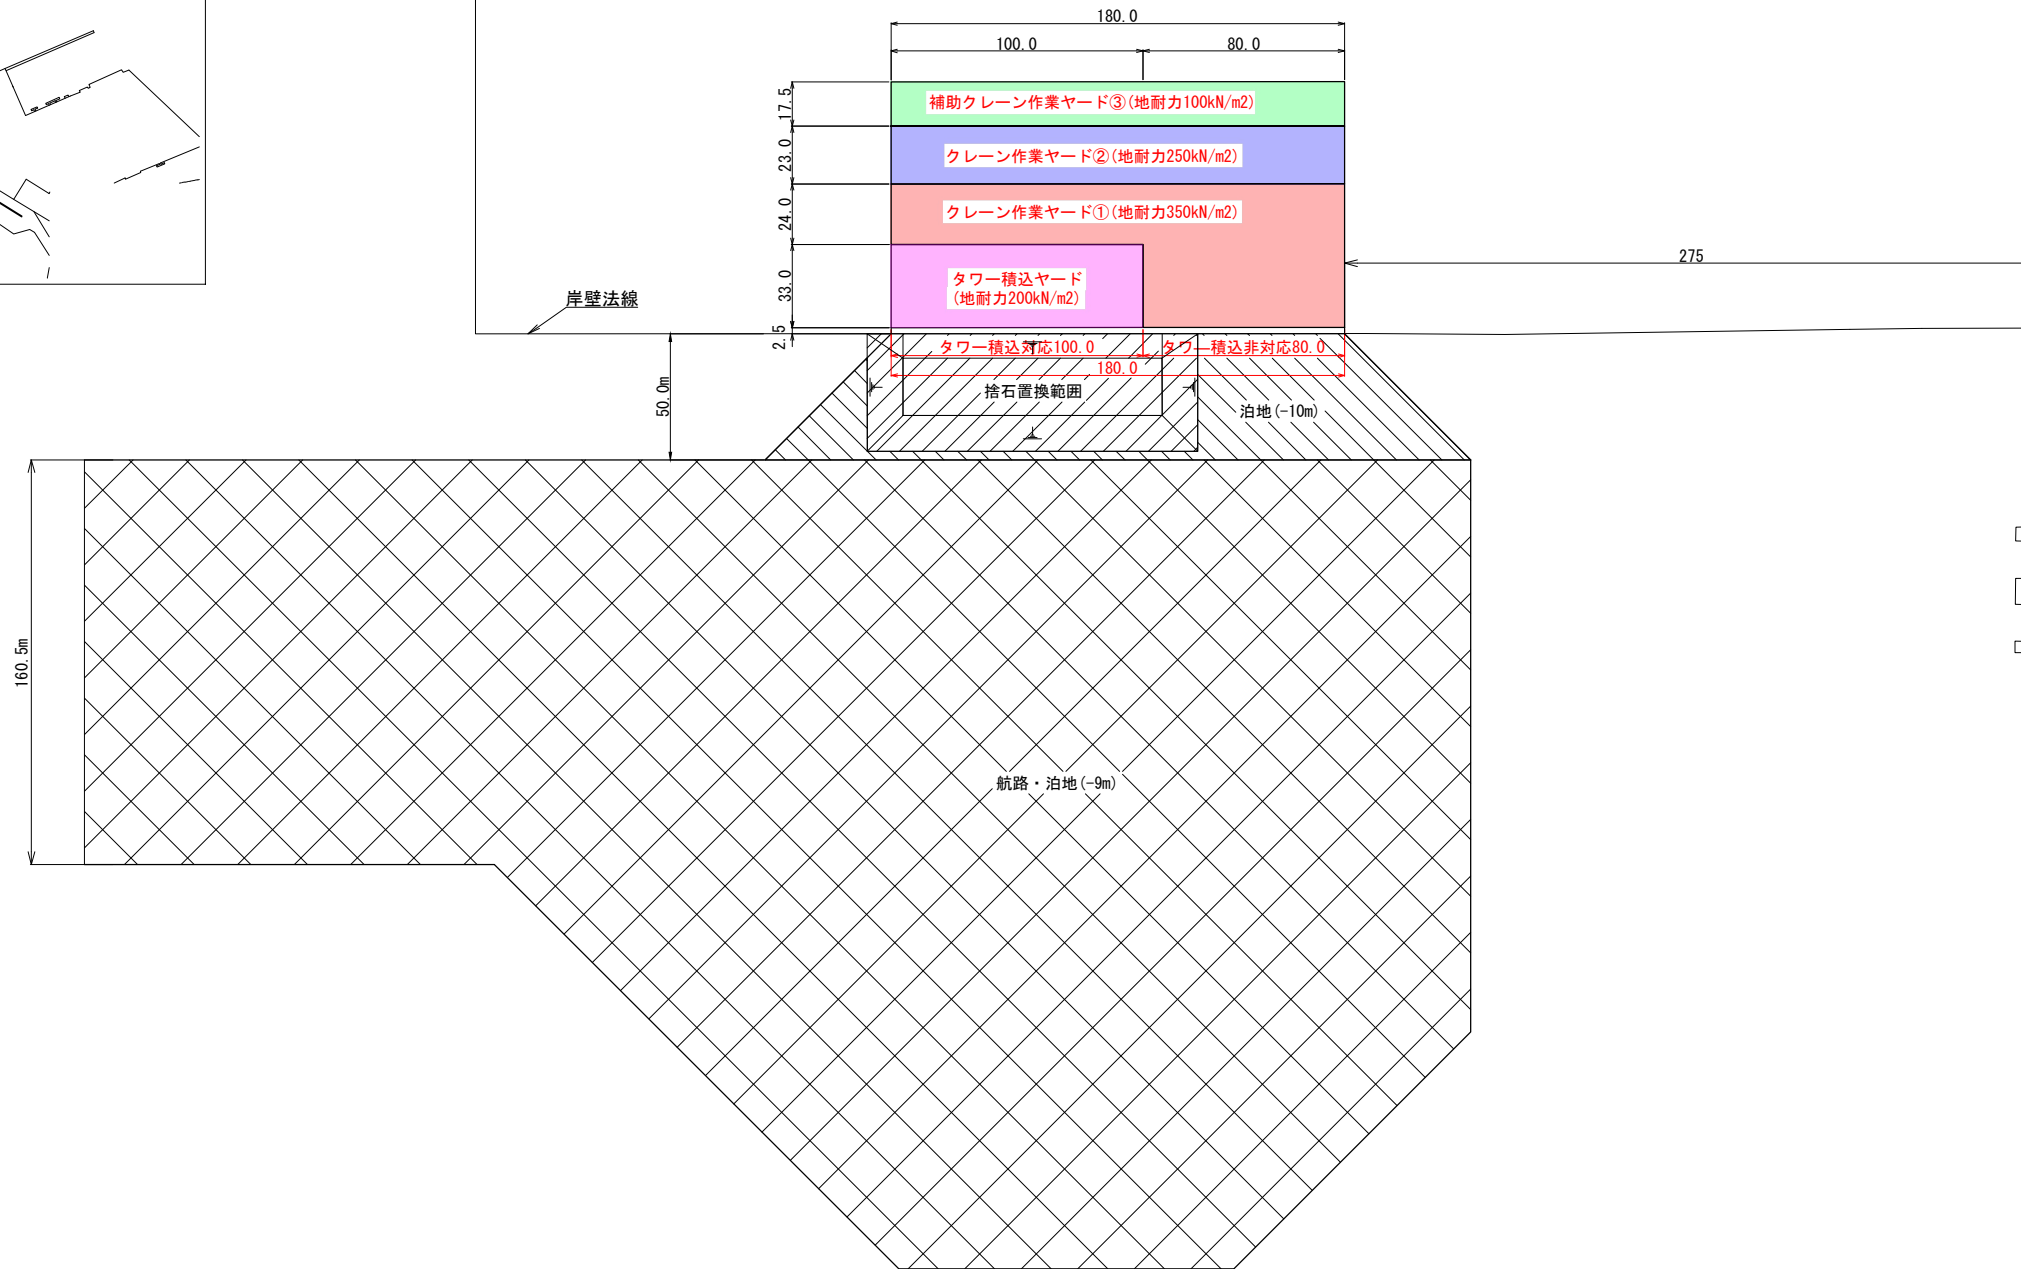


洋上風力発電設備取扱ヤード計画地平面図 S=1:1500

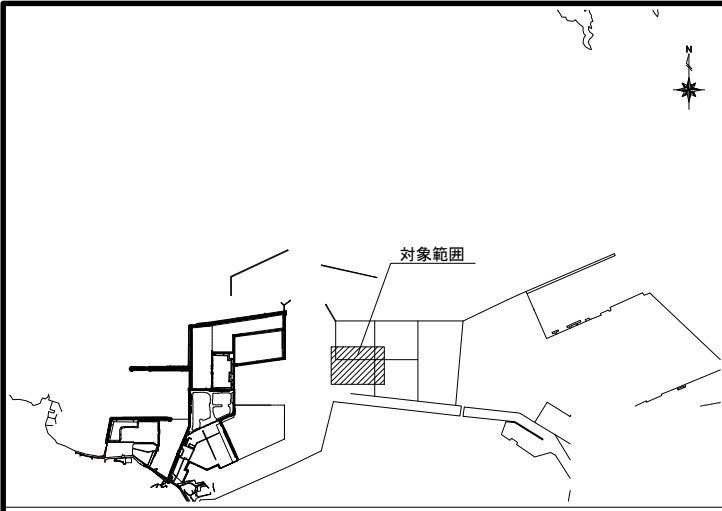


計画平面図

S=1:400

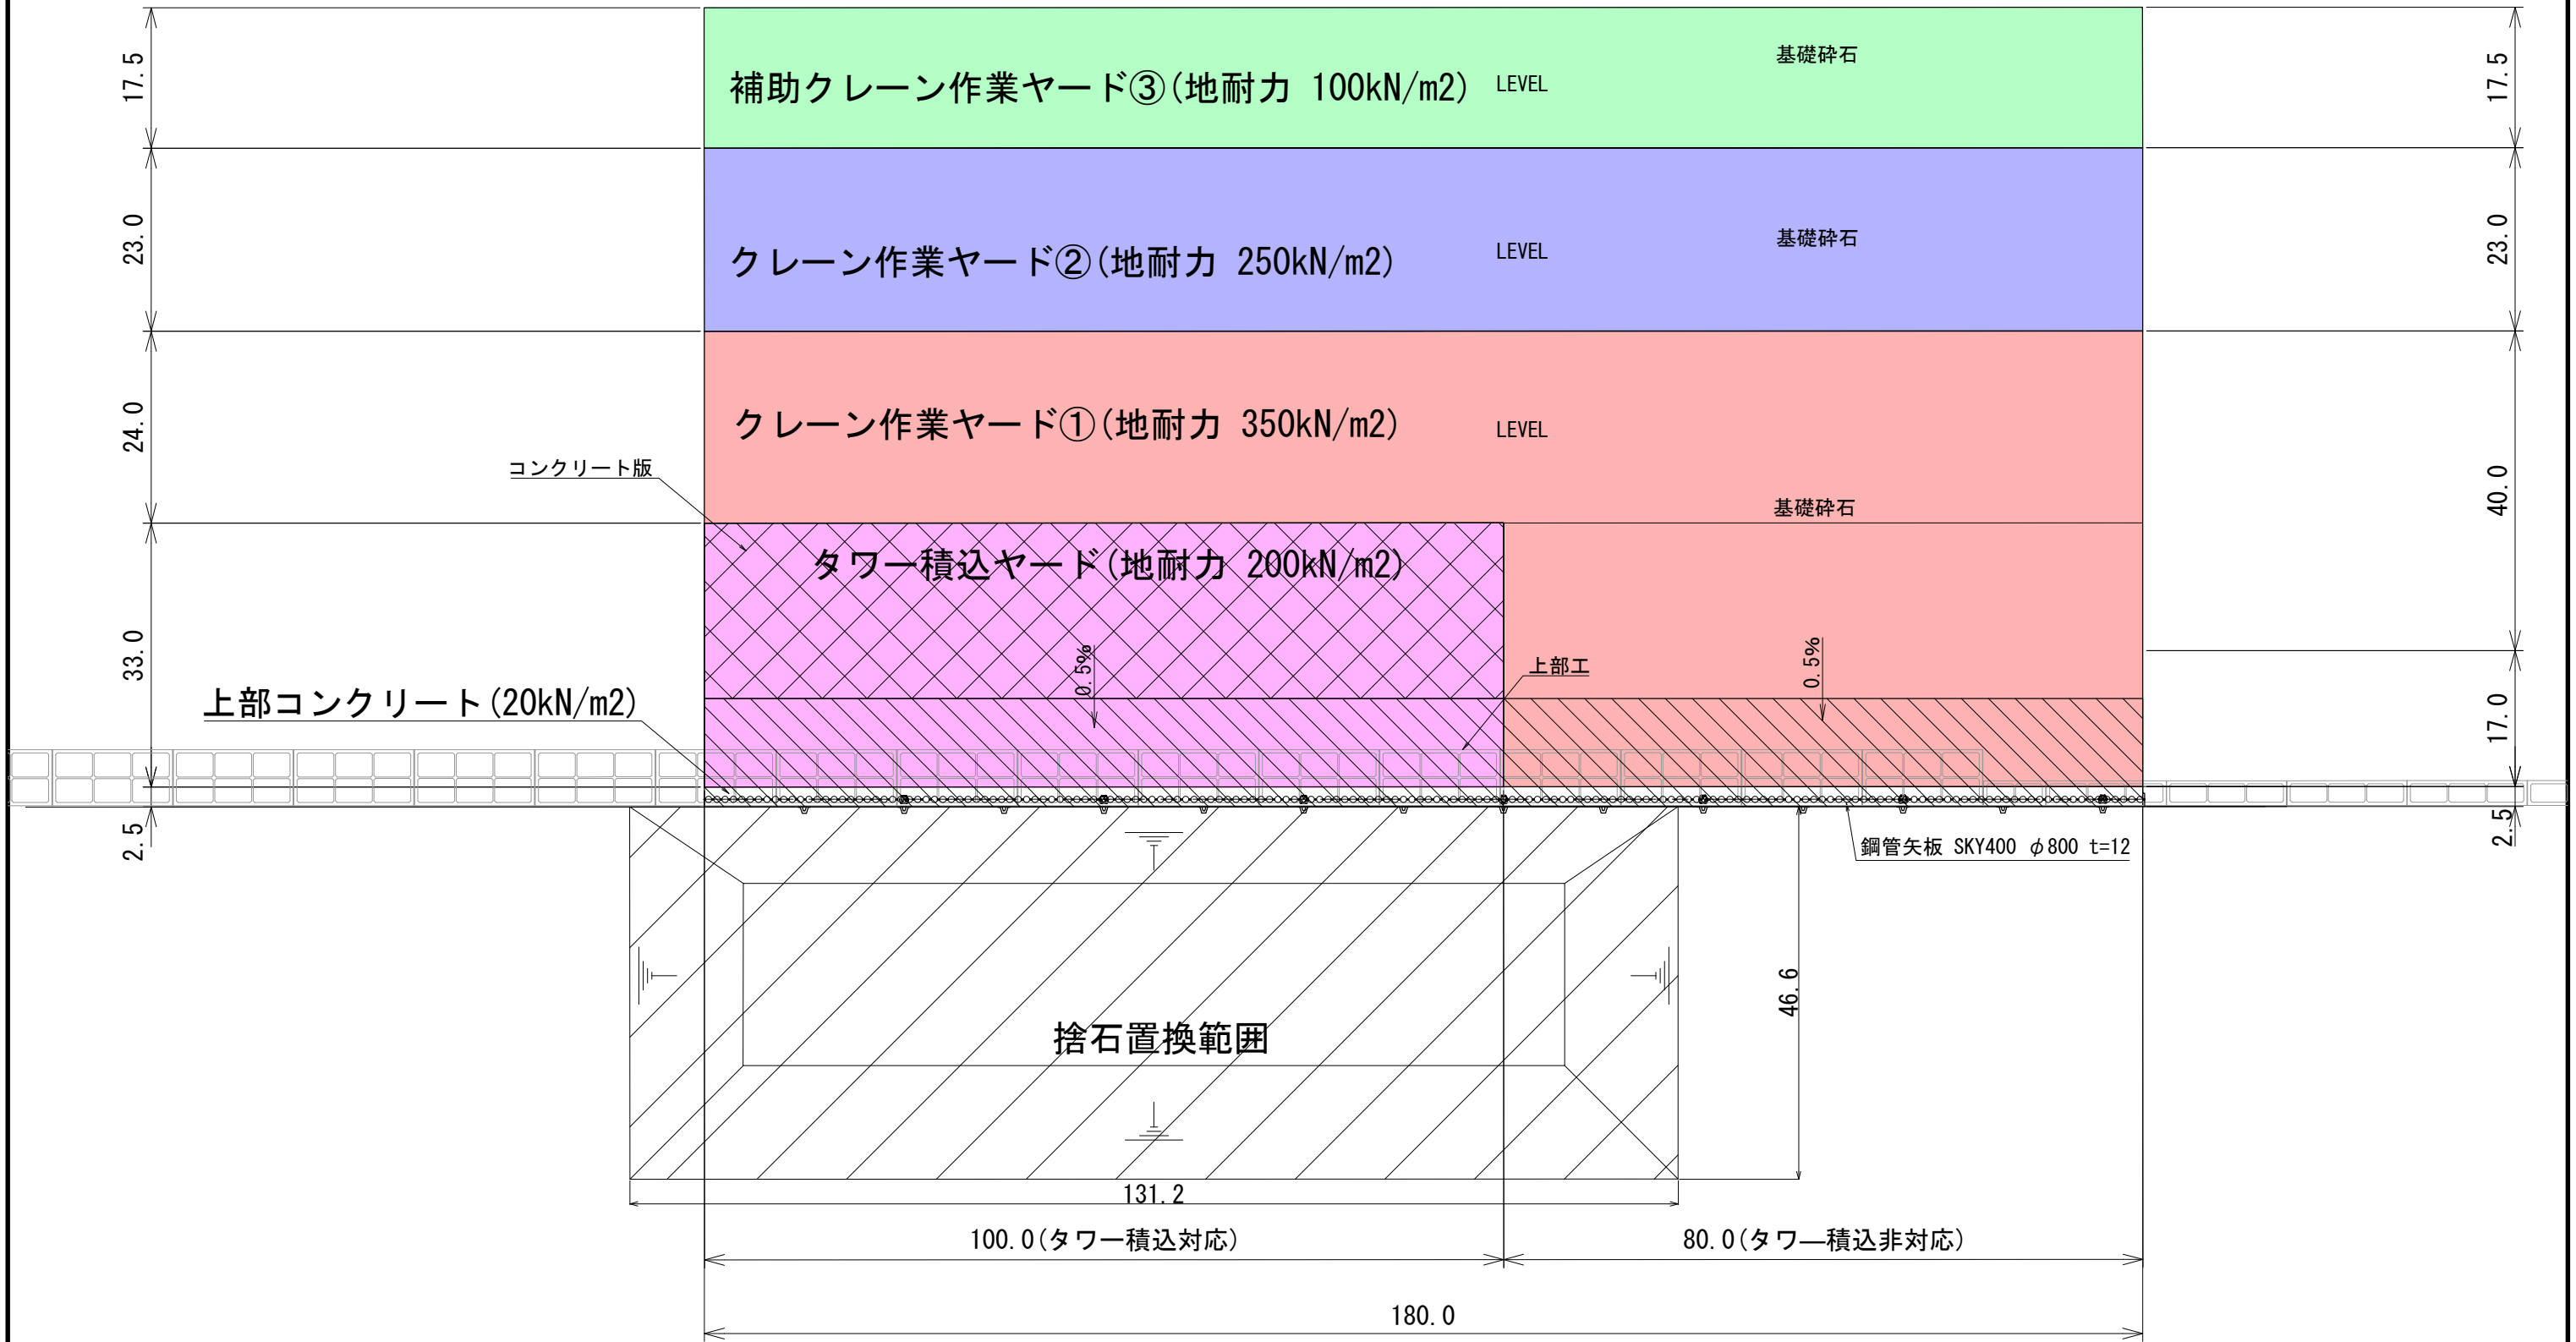

標準断面図 S=1:200 (タワー積込対応区間)

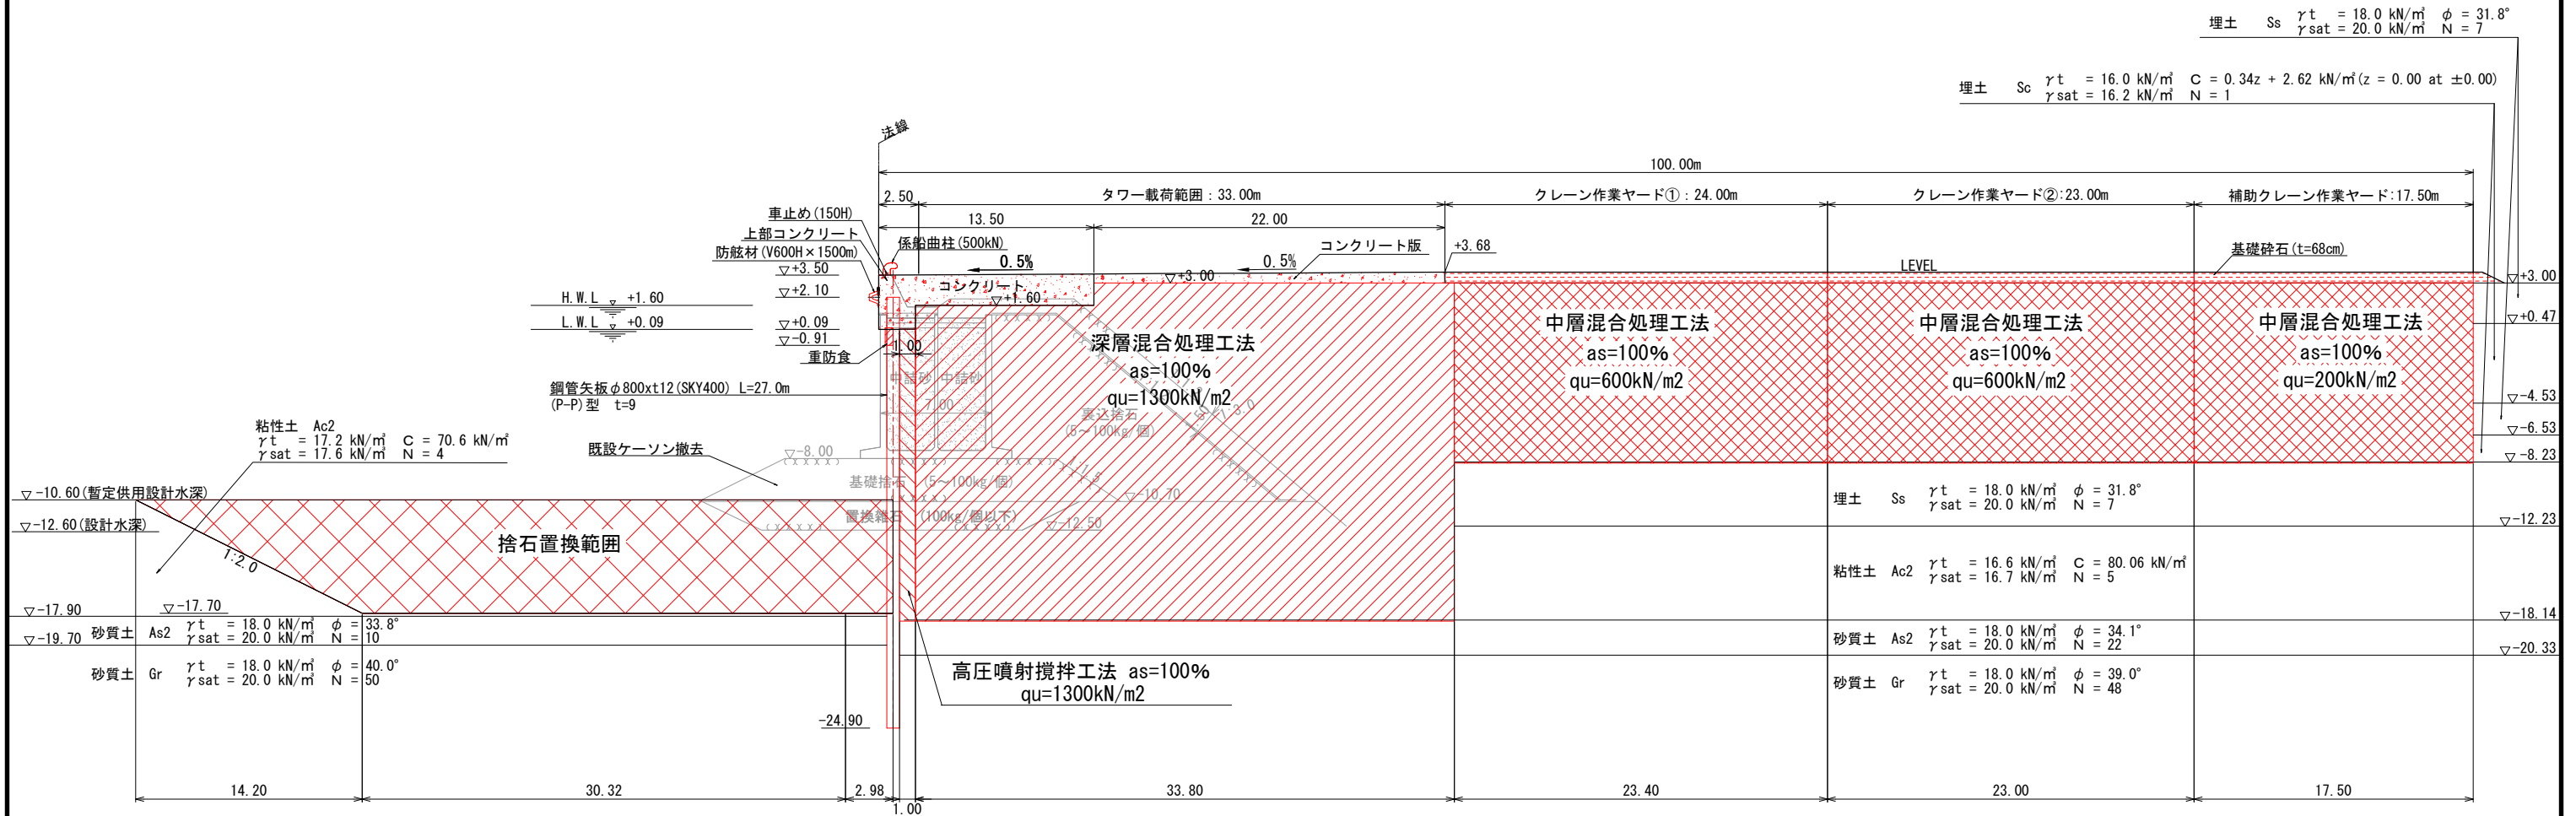

標準断面図 S=1:200 (タワー積込非対応区間)

