

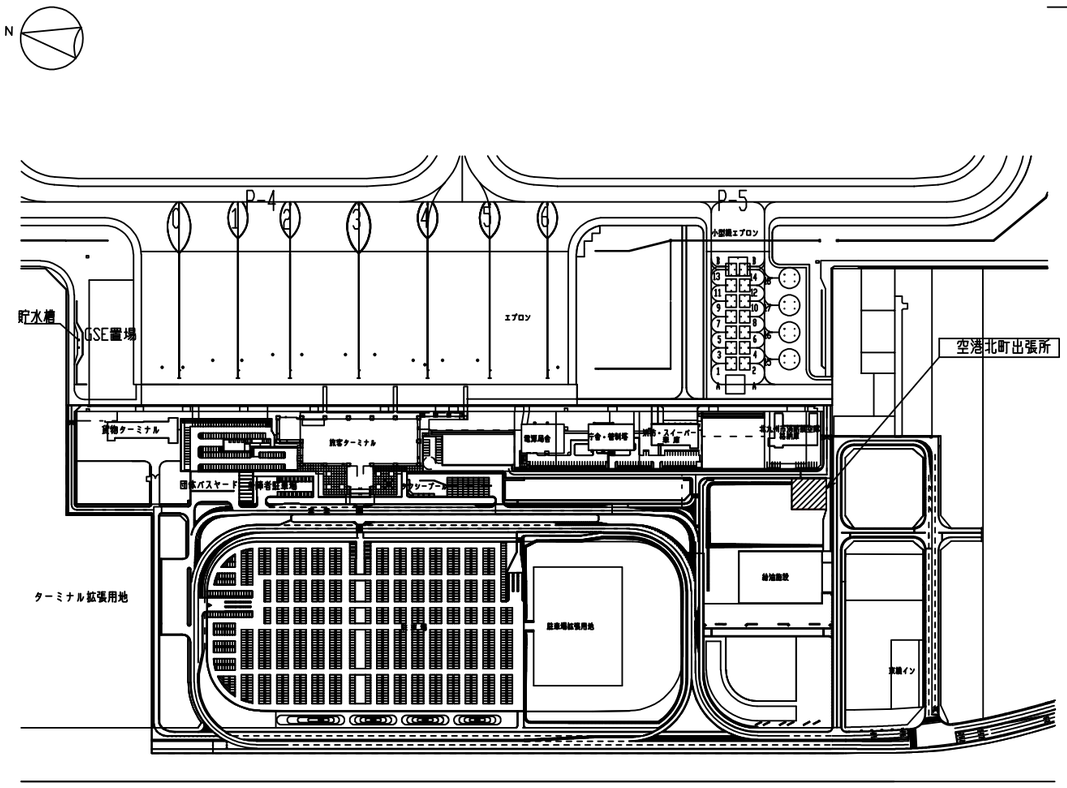



附近見取図

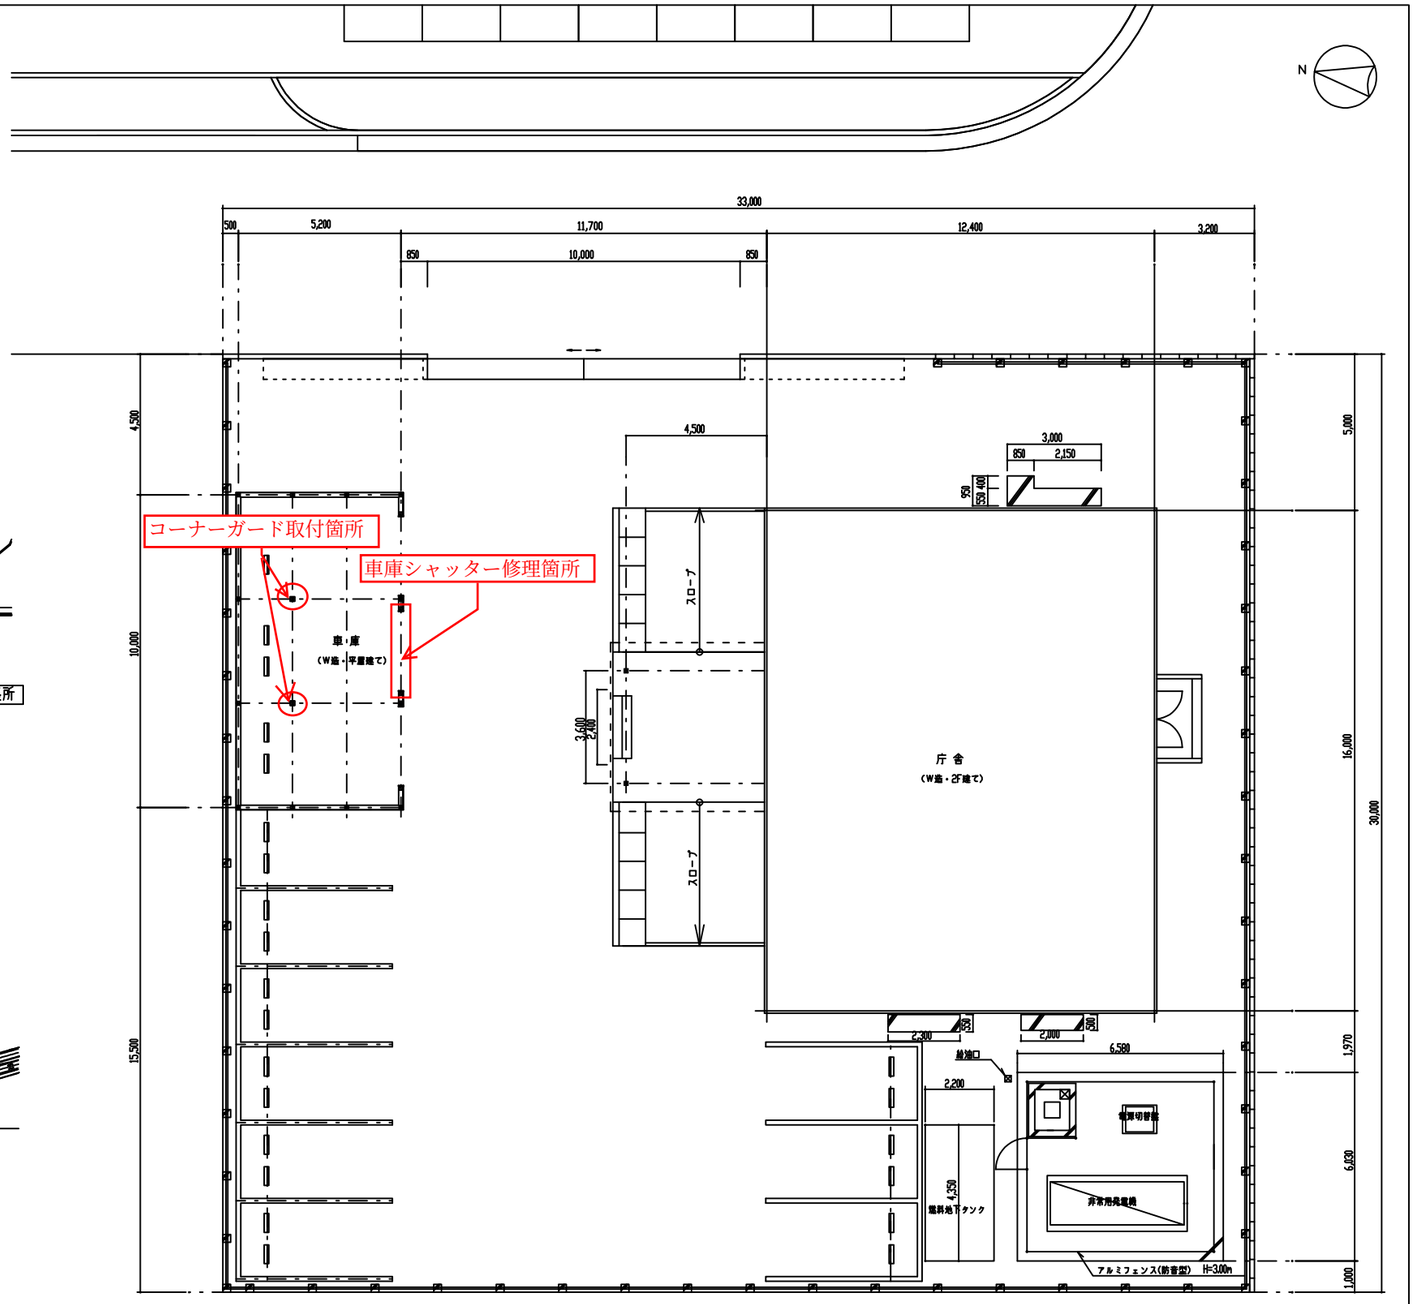



配置図 1/100


| | | | |
|---|---|---|---|
| 年　度 | 令和８年度 | 図面番号 | 1 |
| 工事名 | 令和８年度空港北町出張所車庫シャッター修理外１件 | | |
| 図面名称 | 附近見取図、配置図（１）<br>（空港北町出張所） | | |
| 縮　尺 | A1 1:100<br>A3 1:200 | 単　位 | mm |
| 設計年月 | 令和８年１１月 | 組　数 | 全５枚 |
| 国土交通省 九州地方整備局 北九州港湾・空港整備事務所 | | | |

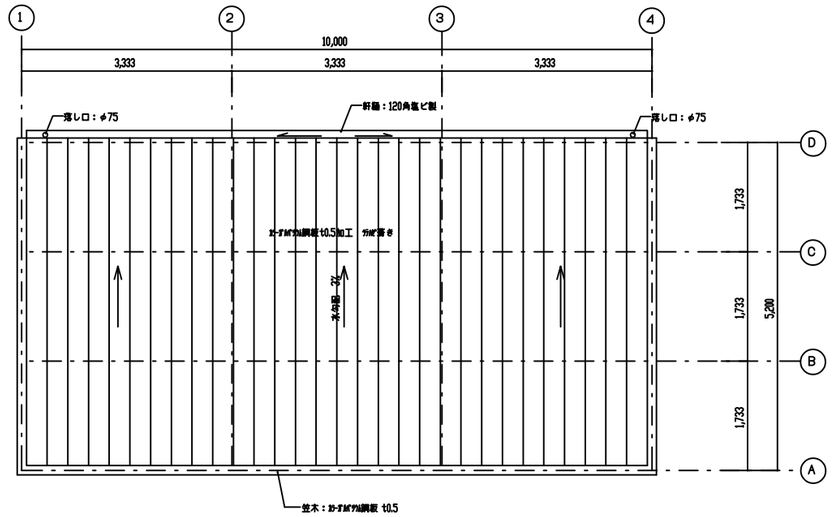



車庫屋根伏図　S=1/50

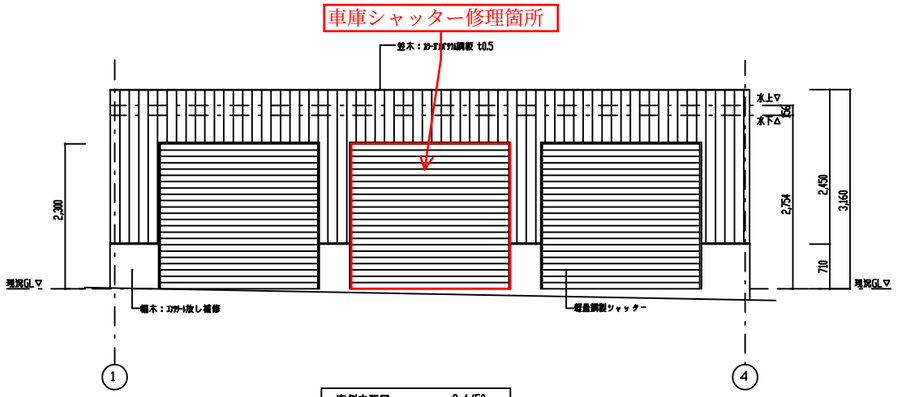



南側立面図　S=1/50

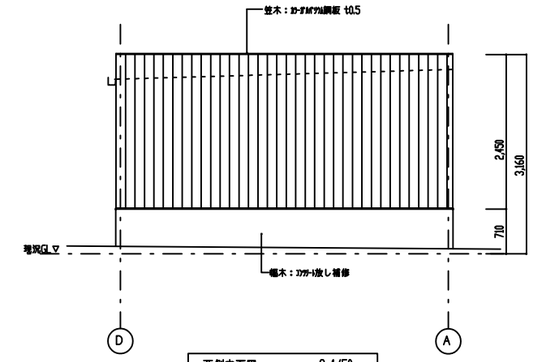



西側立面図　S=1/50

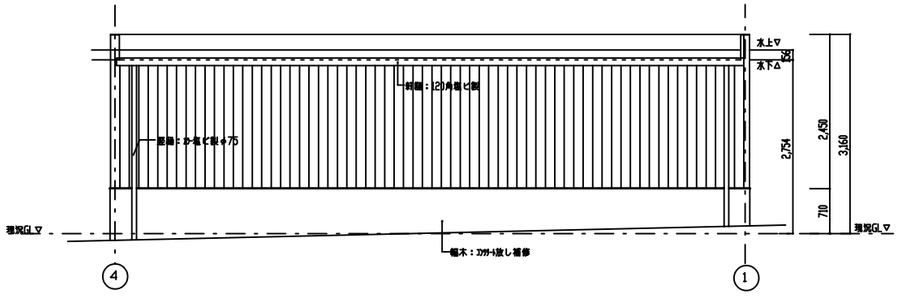


北側立面図　S=1/50

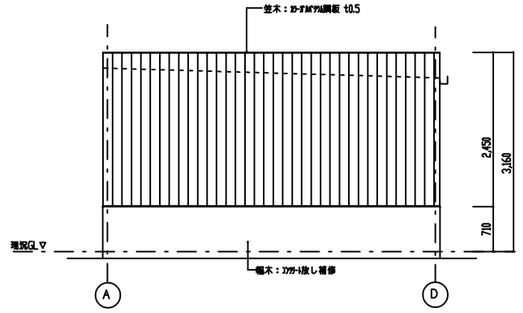



東側立面図　S=1/50

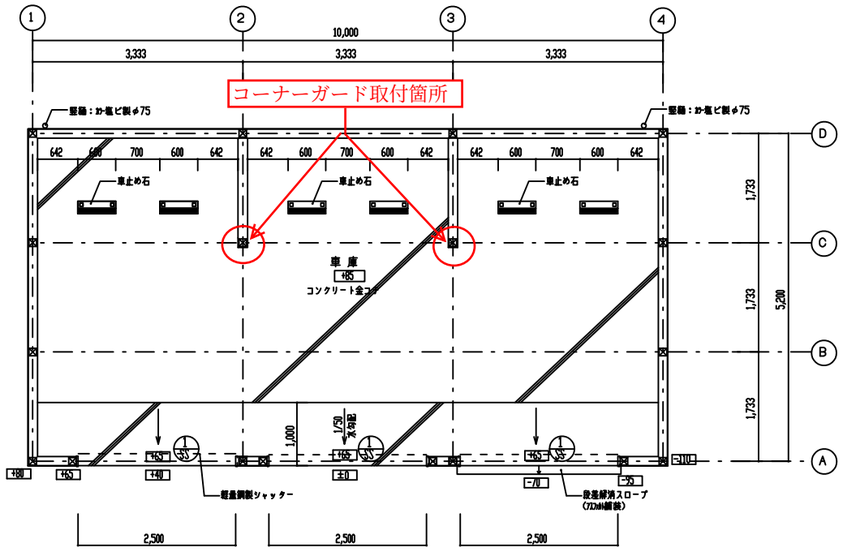



車庫平面図　S=1/50

・・・設計GLからの高さを示す。

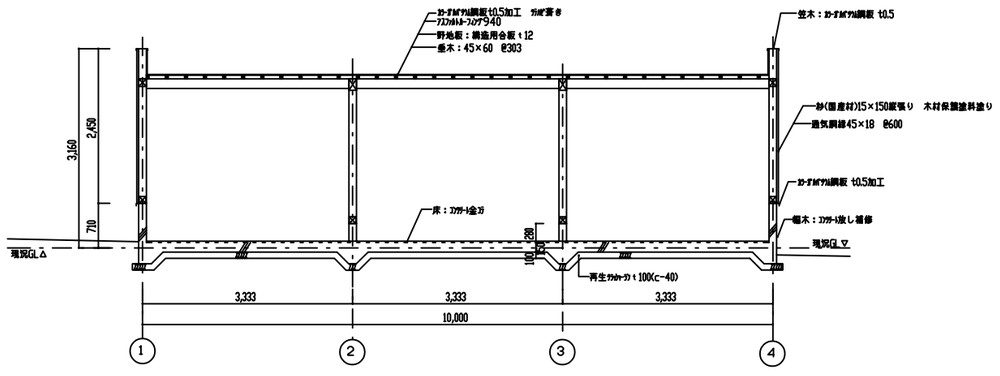



車庫断面図　S=1/50

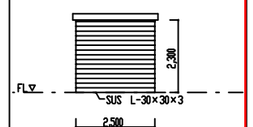
| 符号　数量 | ◎　3カ所 |
|---|---|
| 場所 | 車庫 |
| 形状　寸法 |  |
| 形式　見込 | 電動軽量シャッター |
| 材料仕上 | スチール　ｶﾗｰ鋼板　EPG塗り |
| 硝　子 | - |
| 金　物 | 障害物検知装置 |
| 備　考 | 押しボタンSW、露出型角ケース　付属金物一式 |



| 年　度 | 令和８年度 | 図面番号 | 2 |
|---|---|---|---|
| 工事名 | 令和８年度空港北町出張所車庫シャッター修理外１件 | | |
| 図面名称 | 車庫平面図、立面図、断面図<br>（空港北町出張所） | | |
| 縮　尺 | A1　1:50<br>A3　1:100 | 単　位 | mm |
| 設計年月 | 令和８年１１月 | 組　数 | 全５枚 |
| 国土交通省 九州地方整備局 北九州港湾・空港整備事務所 | | | |

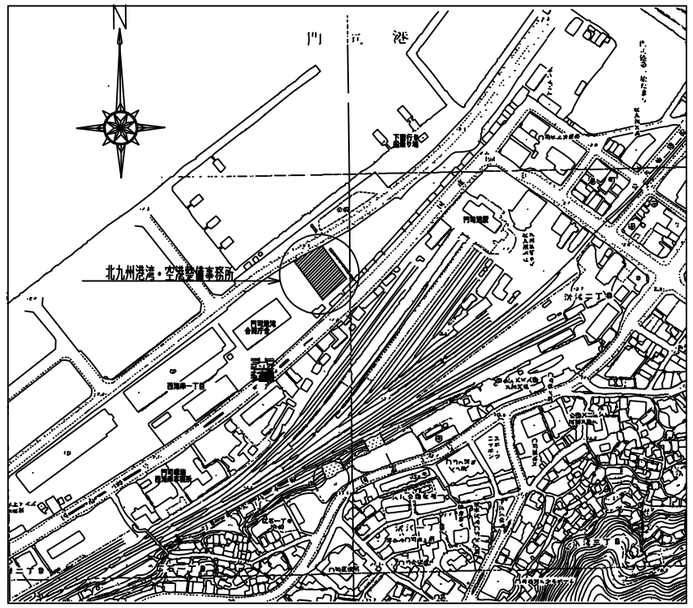


附近見取図　S=1/5000

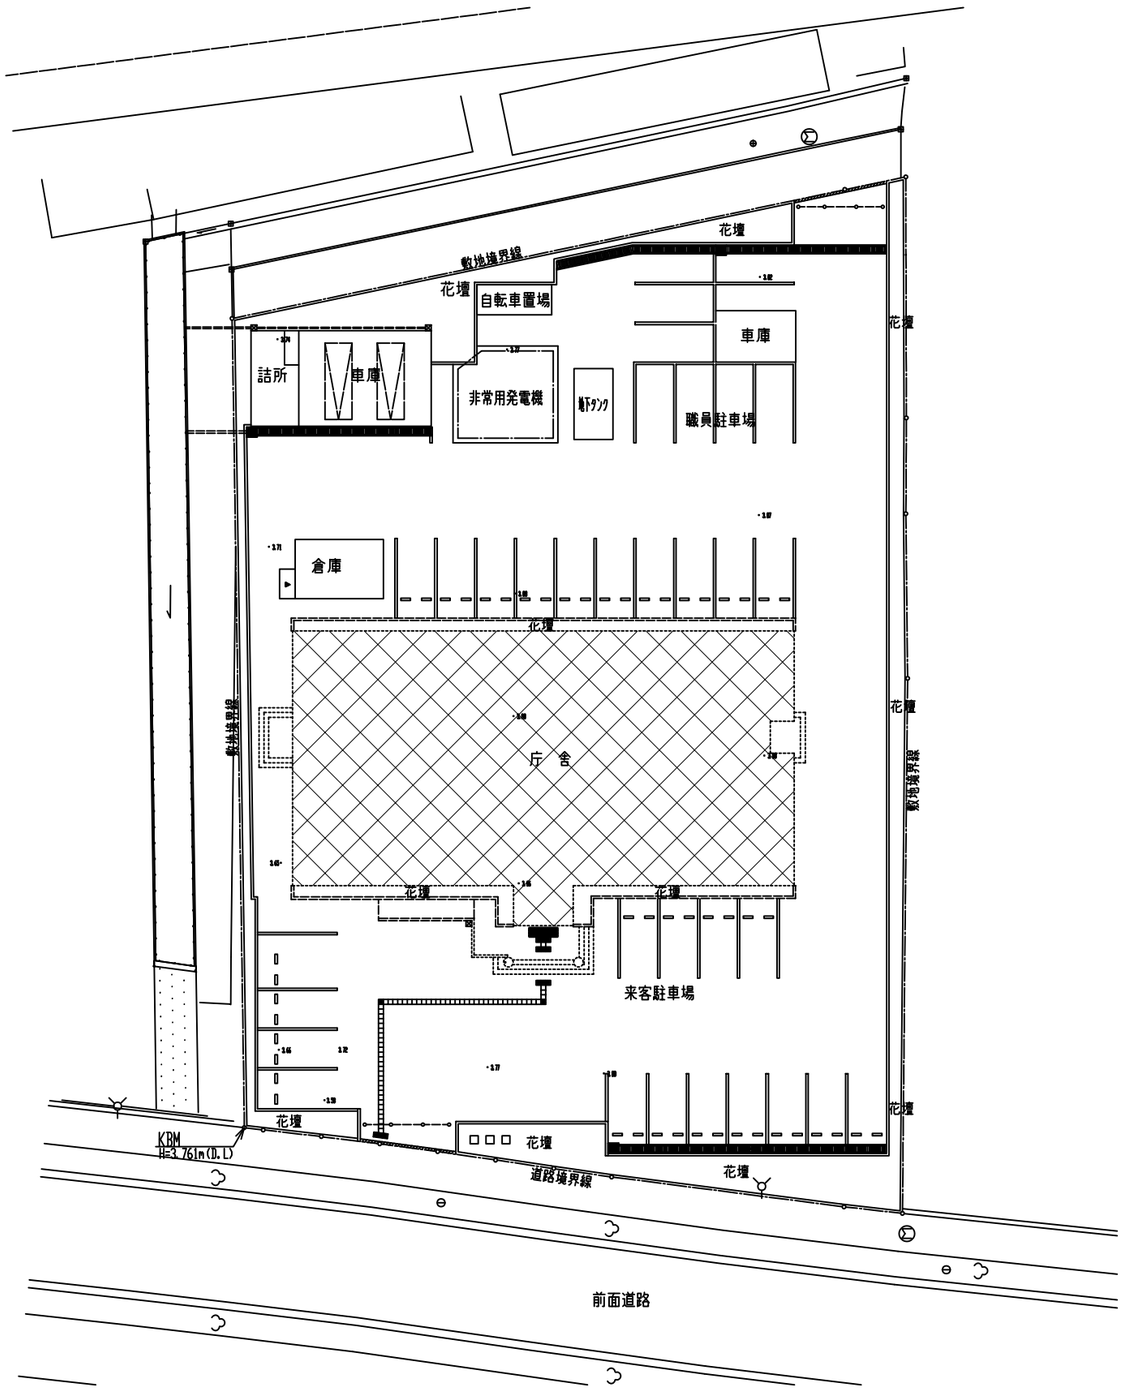



配　置　図　S=1/250


註記

・・・は今回工事施設を示す。

| | | | |
|---|---|---|---|
| 年　度 | 令和８年度 | 図面番号 | ３ |
| 業務名 | 令和８年度空港北町出張所車庫シャッター修理外１件 | | |
| 図面名称 | 附近見取図・配置図（２）<br>（北九州港湾・空港整備事務所） | | |
| 縮　尺 | 図示 | 単　位 | ― |
| 設計年月 | 令和８年１１月 | 組　数 | 全５枚 |
| 国土交通省　九州地方整備局　北九州港湾・空港整備事務所 | | | |

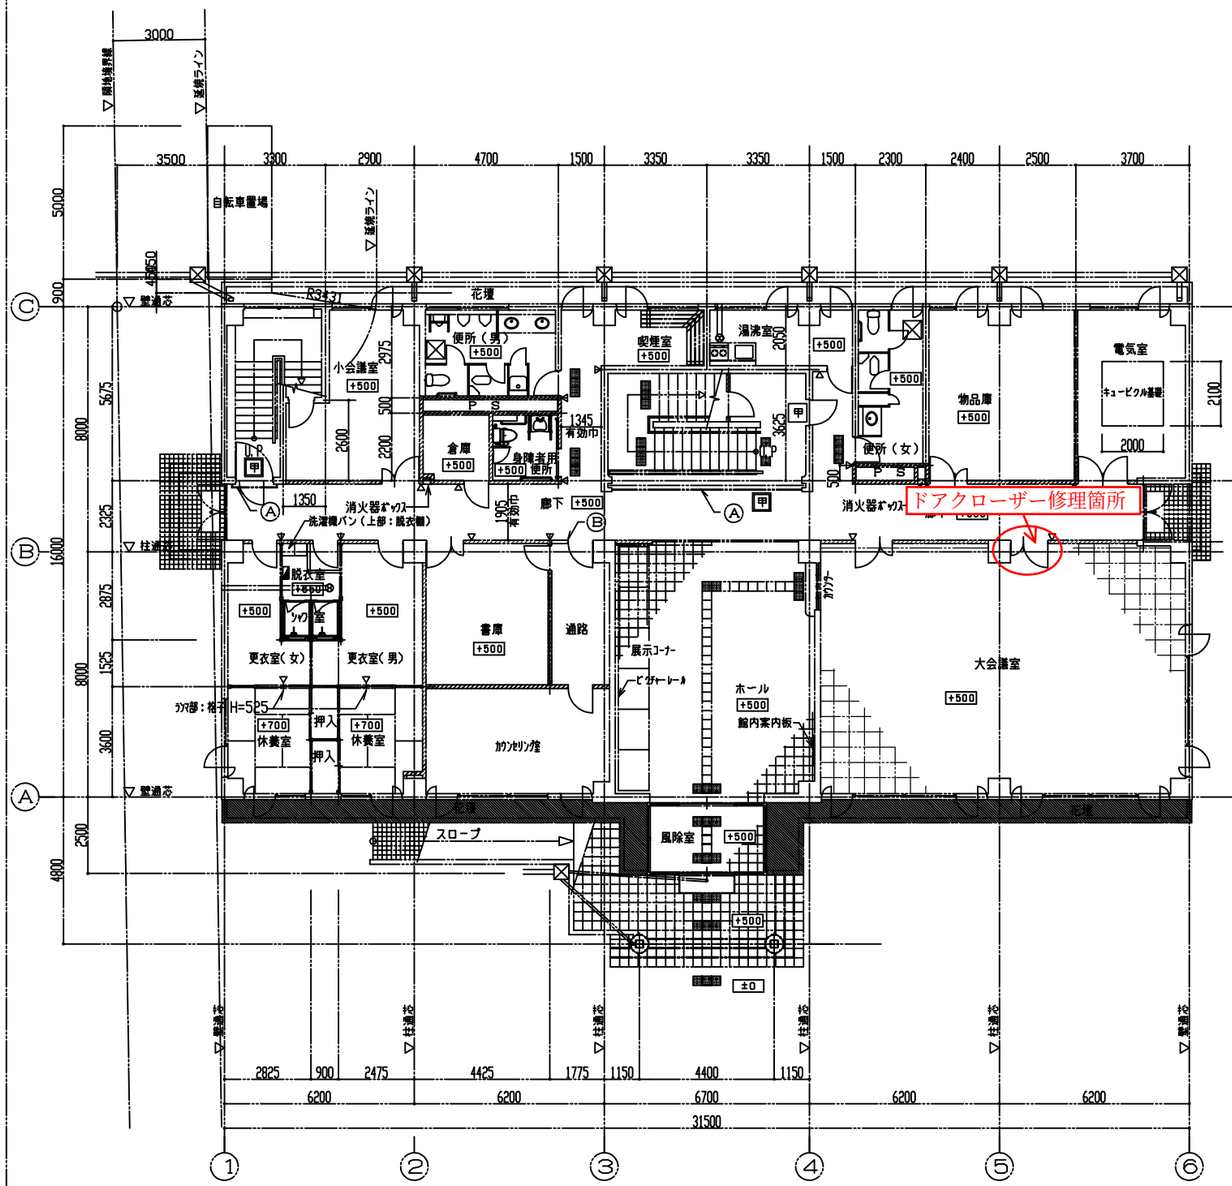


1階平面図　S=1/100

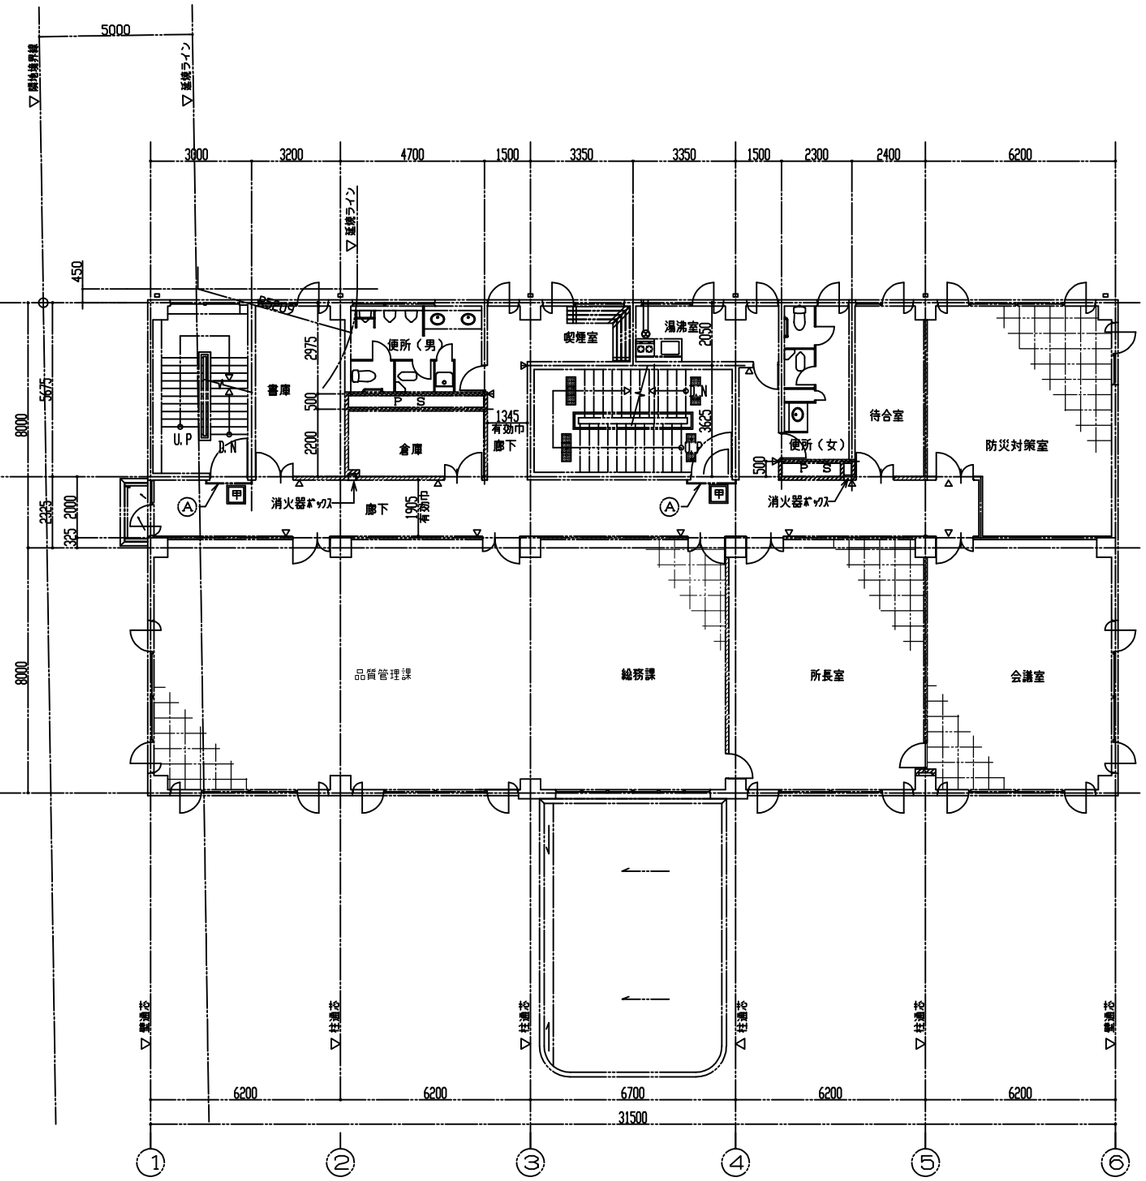


2階平面図　S=1/100


| 壁種別 | | 凡例 | |
|---|---|---|---|
| | 軽鉄間仕切壁　W＝90 | | 花壇 |
| | 木製間仕切壁 | △ | 印は室名札を示す。 |
| | 上記以外は鉄筋コンクリート壁を示す。 | ▲ | 印は非常用進入口を示す |
| | | 甲 | 常時開放式甲種防火戸（煙感知器連動自動閉鎖） |
| | | 甲 | 常時閉鎖式甲種防火戸 |
| | | ⊗ | 換気扇を示す |
| | | | 屋内給湯器を示す |
| | | | 床下点検口（アルミ枠付）600×600を示す |

※ 註記


Ⓐ 印は、排煙垂壁 H=300を示す。（網入りｶﾞﾗｽ t=6, 8）

Ⓑ 印は、排煙垂壁 H=500を示す。（片面 窯石綿ｹｲｶﾙ板 t=10＋吹付ﾛｯｸｳｰﾙ、片面 石膏ﾎﾞｰﾄﾞ t=12, 5＋ﾋﾞﾆｰﾙｸﾛｽ貼り）

| | | | |
|---|---|---|---|
| 年　度 | 令和８年度 | 図面番号 | ４ |
| 業務名 | 令和８年度空港北町出張所車庫シャッター修理外１件 | | |
| 図面名称 | １階平面図・２階平面図<br>（北九州港湾・空港整備事務所） | | |
| 縮　尺 | 図　示 | 単　位 | mm |
| 設計年月 | 令和８年１１月 | 組　数 | 全５枚 |
| 国土交通省　九州地方整備局　北九州港湾・空港整備事務所 | | | |

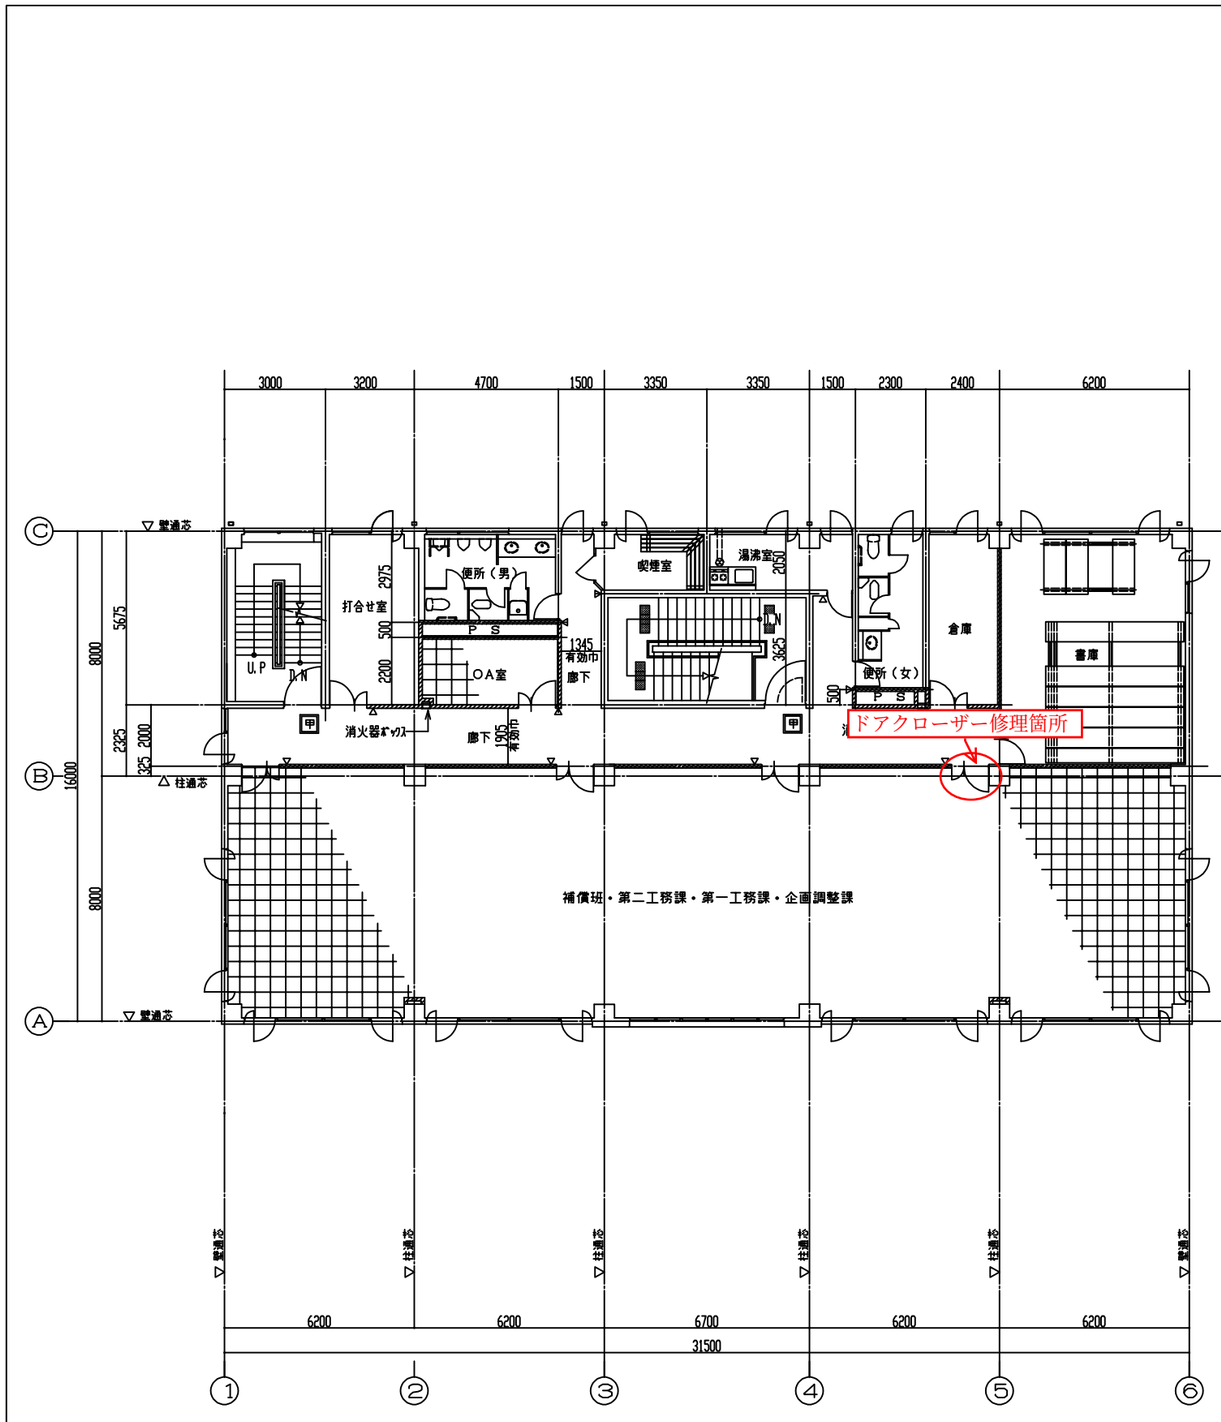


3階平面図　S=1:100

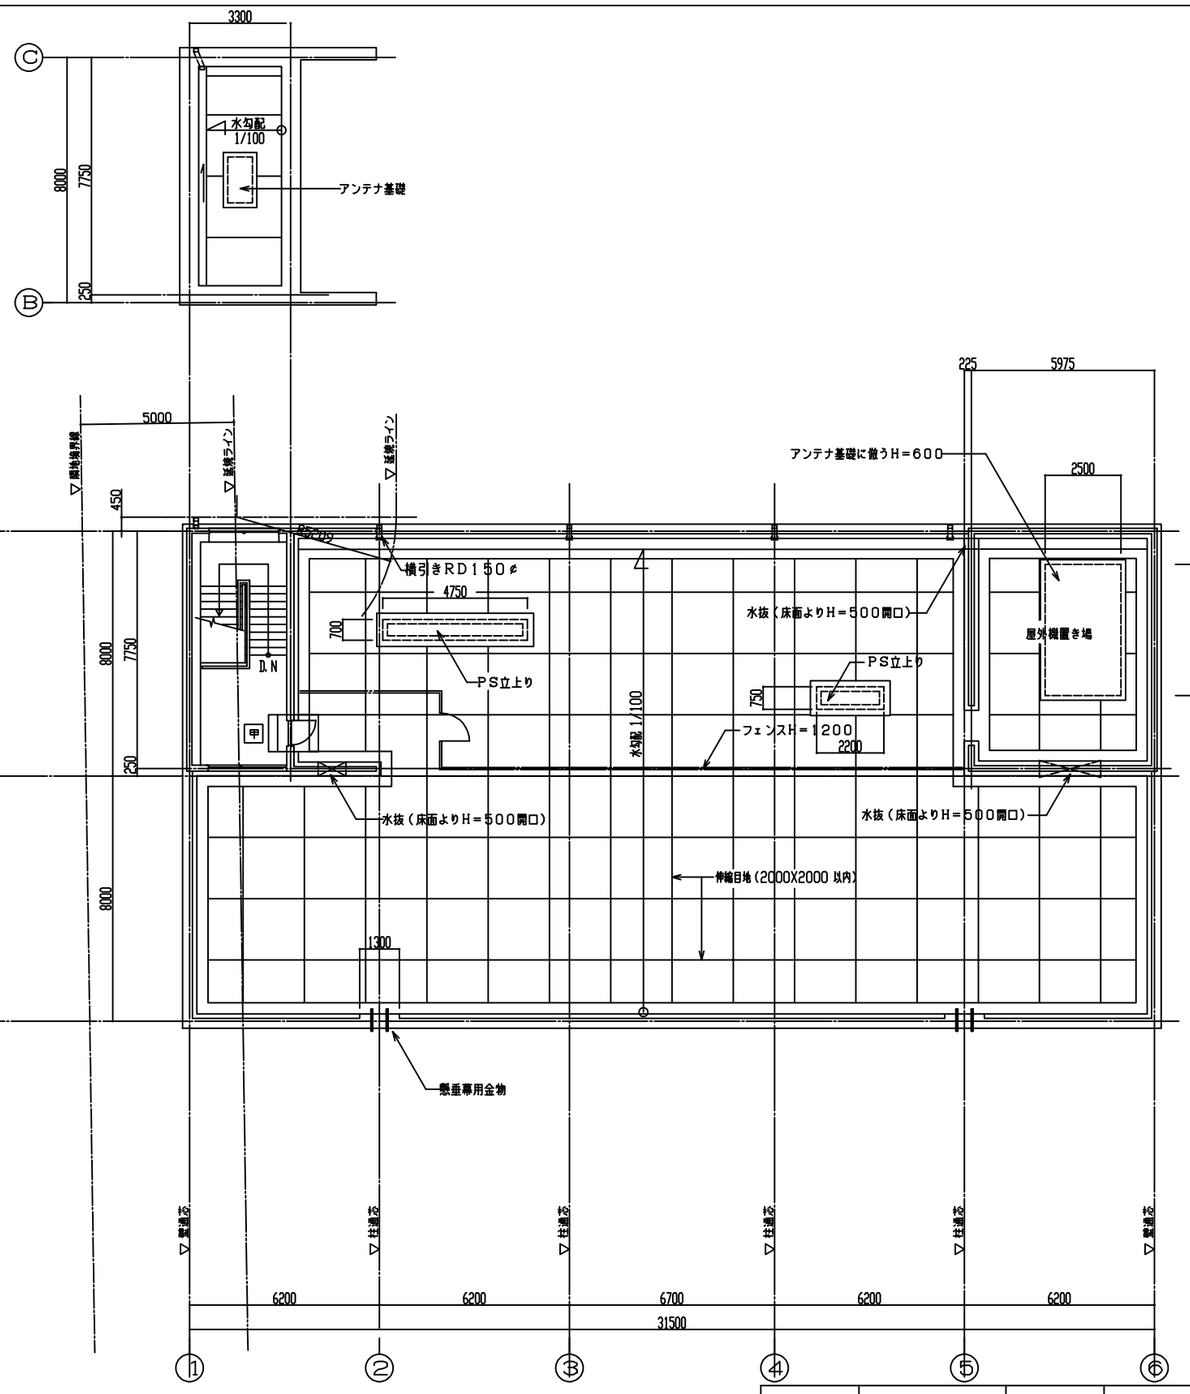


R階平面図　S=1/100

| 壁種別 | | 凡例 | |
|---|---|---|---|
| | 軽鉄間仕切壁　W＝90 | | △ 印は室名札を示す。 |
| | 木製間仕切壁 | | ▲ 印は非常用進入口を示す |
| | 上記以外は鉄筋コンクリート壁を示す。 | | 甲 常時開放式甲種防火戸（煙感知器連動自動閉鎖） |
| | | | 甲 常時閉鎖式甲種防火戸 |
| | | | ⊗ 換気扇を示す |
| | | | 屋内給湯器を示す |
| | | | 床下点検口（アルミ枠付）600X600を示す |

| | | | |
|---|---|---|---|
| 年　度 | 令和８年度 | 図面番号 | 5 |
| 業務名 | 令和８年度空港北町出張所車庫シャッター修理外１件 | | |
| 図面名称 | 3階平面図・R階平面図<br>（北九州港湾・空港整備事務所） | | |
| 縮　尺 | 図　示 | 単　位 | mm |
| 設計年月 | 令和８年１１月 | 組　数 | 全５枚 |
| 国土交通省　九州地方整備局　北九州港湾・空港整備事務所 | | | |